


愛知駅伝選手候補者記録会コース距離

- ① J男・一男 児童遊園1周+散策コース(山・平)6周 4610m
- ② 40・J女・一女 児童遊園1周+散策コース(山・平)5周 3905m
- ③ 中学生男女 児童遊園1周+散策コース(山・平)3周 2495m
- ④ 小学生男女 児童遊園1周+散策コース(山・平)1周 1085m

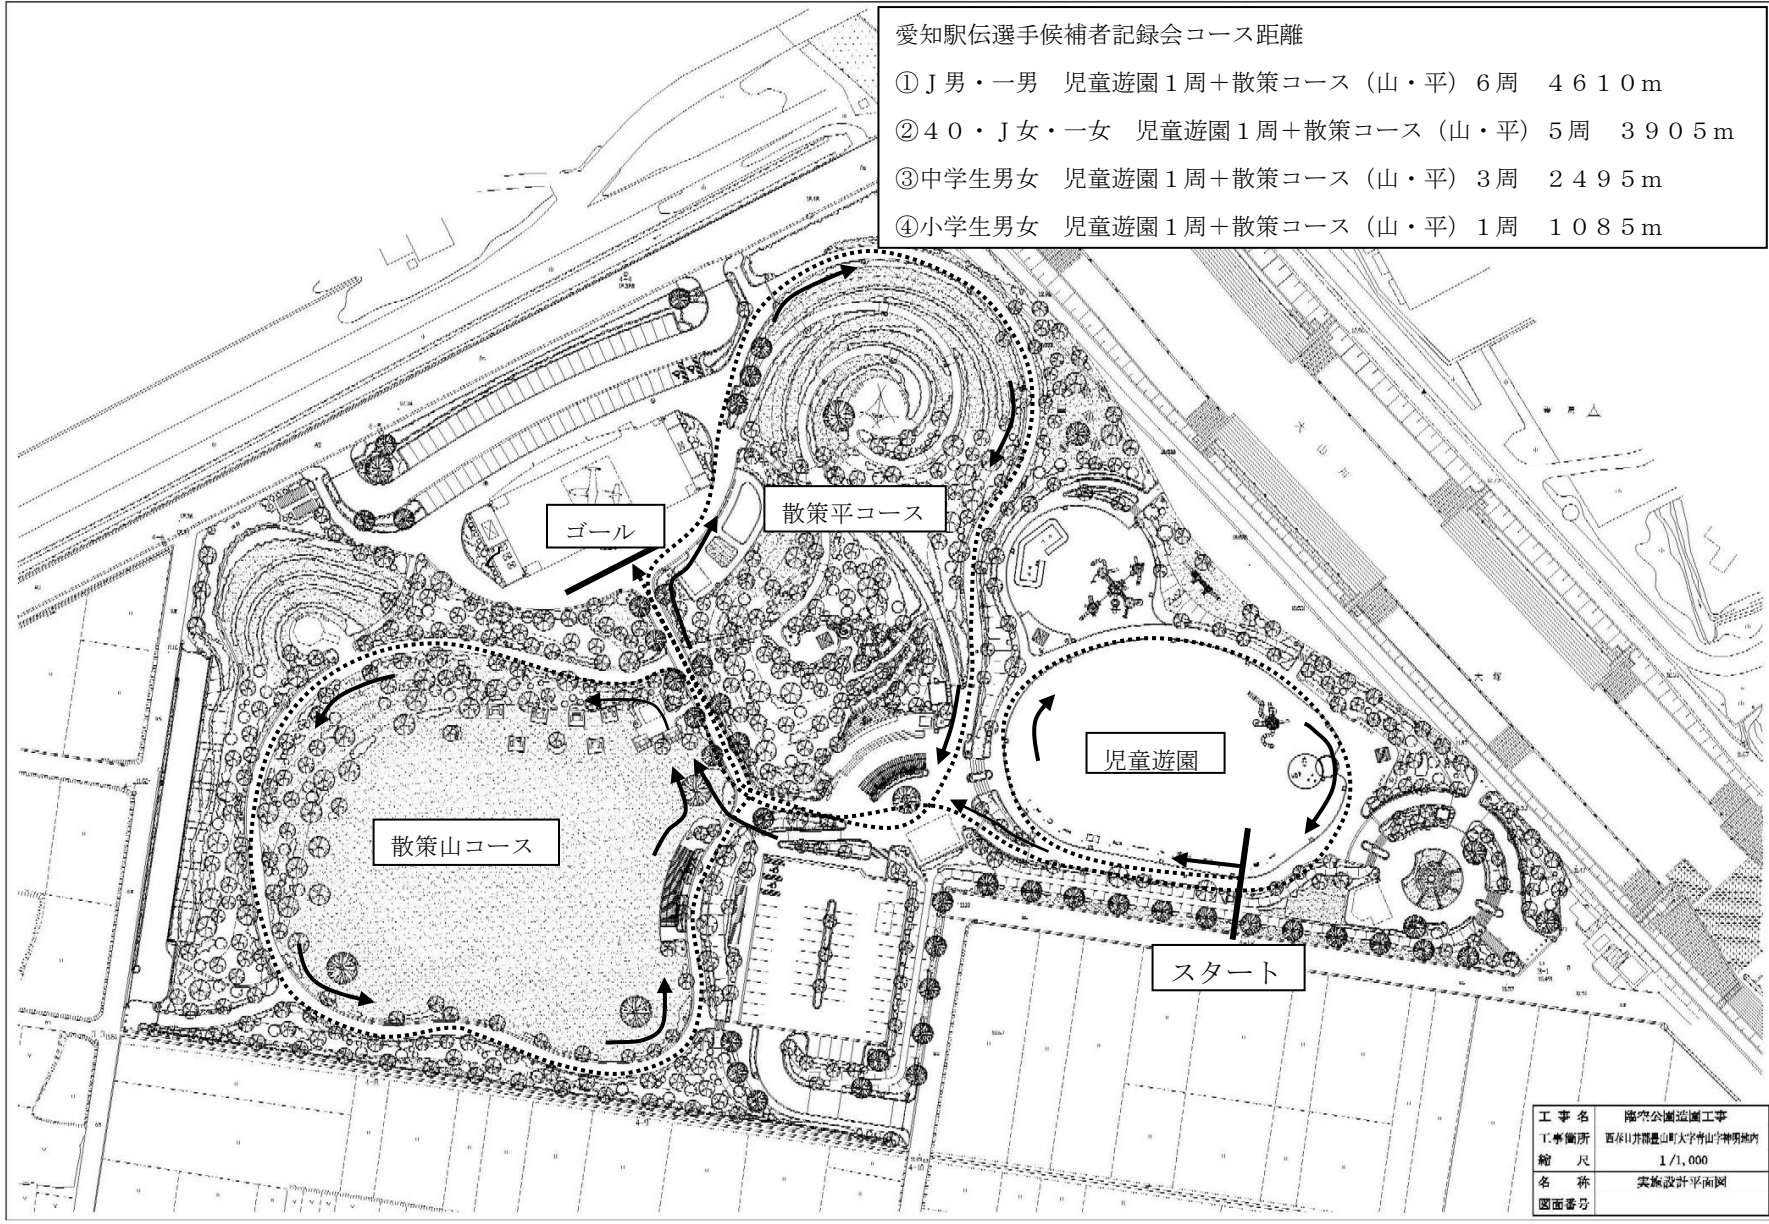

| | |
|------|------------------|
| 工事名 | 臨空公園公園工事 |
| 工事箇所 | 西春日井郡豊山町大字山字神明地内 |
| 縮尺 | 1/1,000 |
| 名称 | 実施設計平面図 |
| 図面番号 | |