


- ⋯▶ 散策平コース
- ▶ 散策コース (山・平)
- ※最終周のみゴールまで

愛知駅伝選手候補者記録会コース距離

- ① J男・一男 散策平コース1周+散策コース(山・平)6周 4610m
- ② 40・J女・一女 散策平コース1周+散策コース(山・平)5周 3905m
- ③ 中学生男女 散策平コース1周+散策コース(山・平)3周 2495m
- ④ 小学生男女 散策平コース1周+散策コース(山・平)1周 1085m

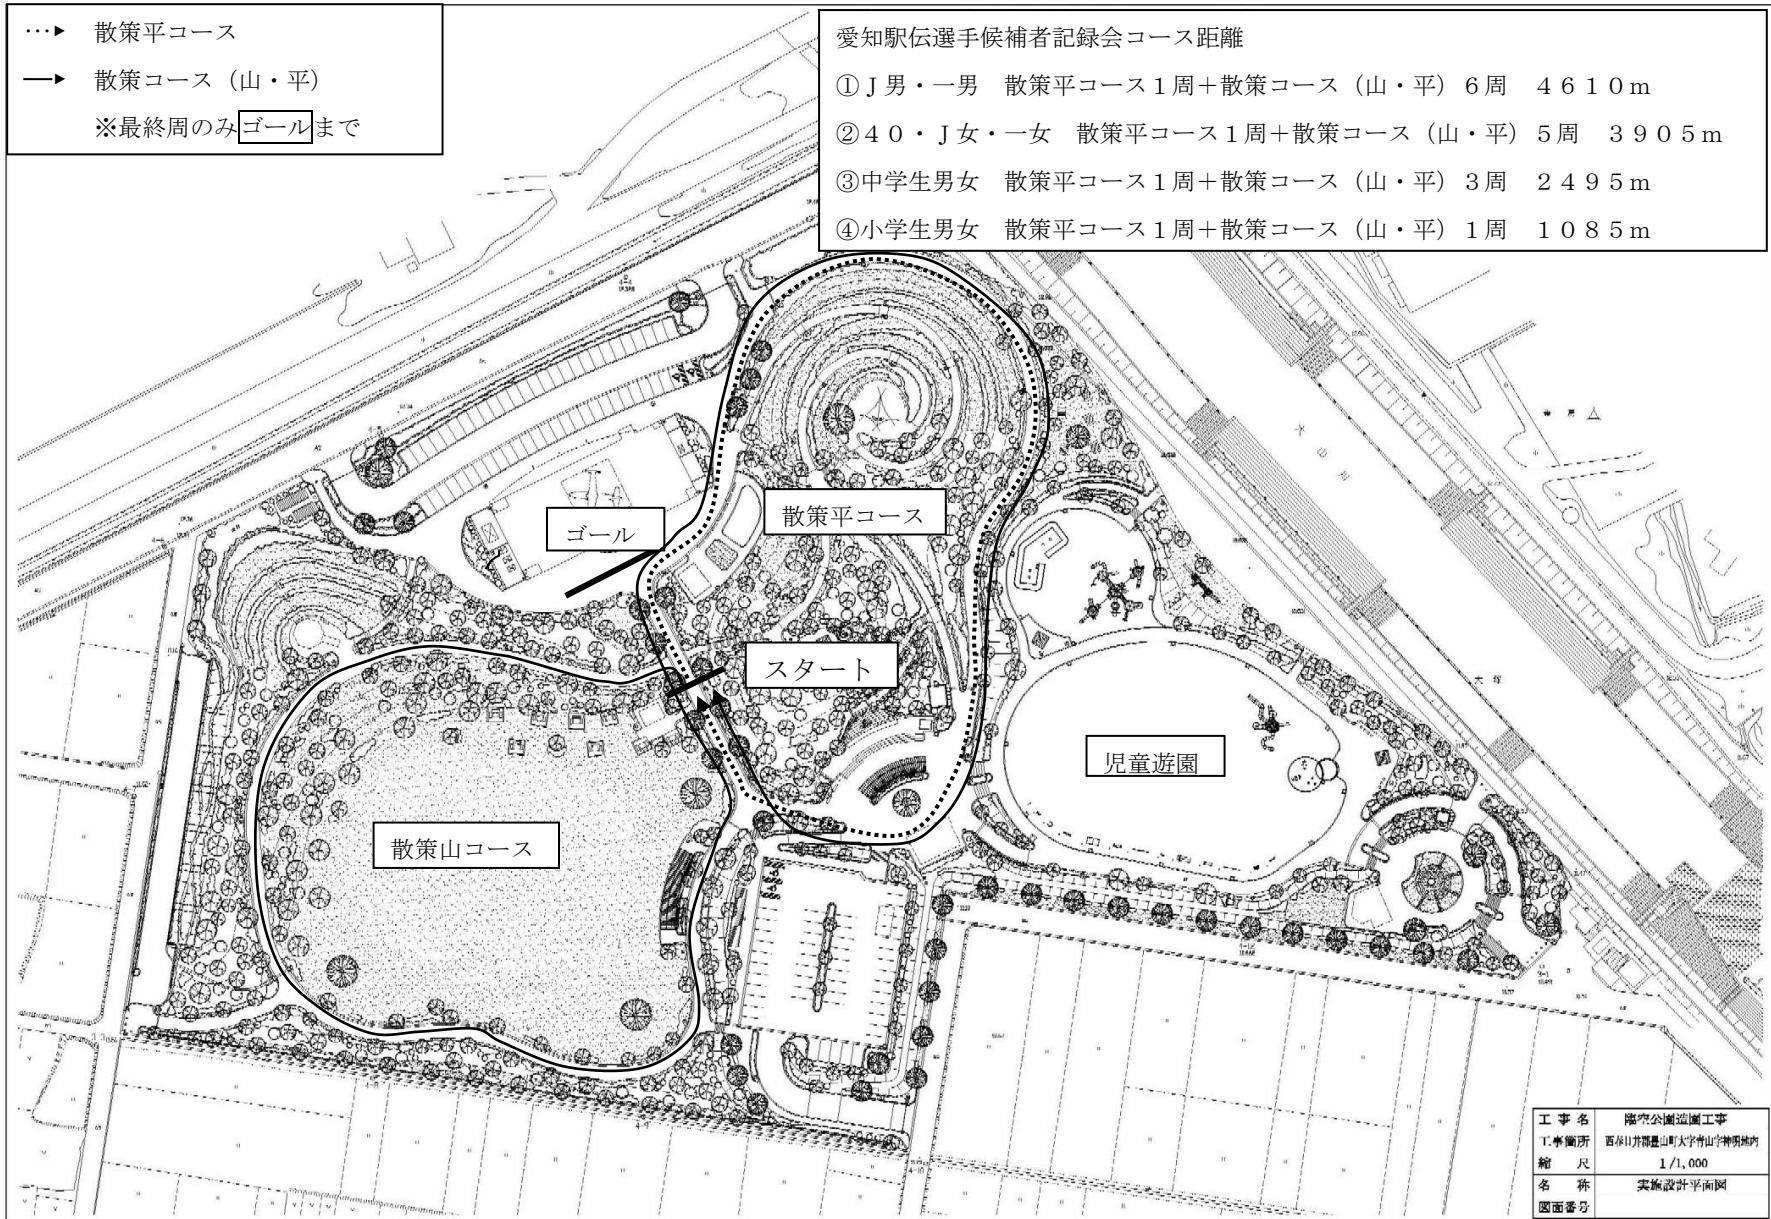

工事名	隆空公園造園工事
工事箇所	西春日井郡豊山町大字竹山字神明地内
縮尺	1/1,000
名称	実施設計平面図
図面番号	