


# 下水道事業

位置図

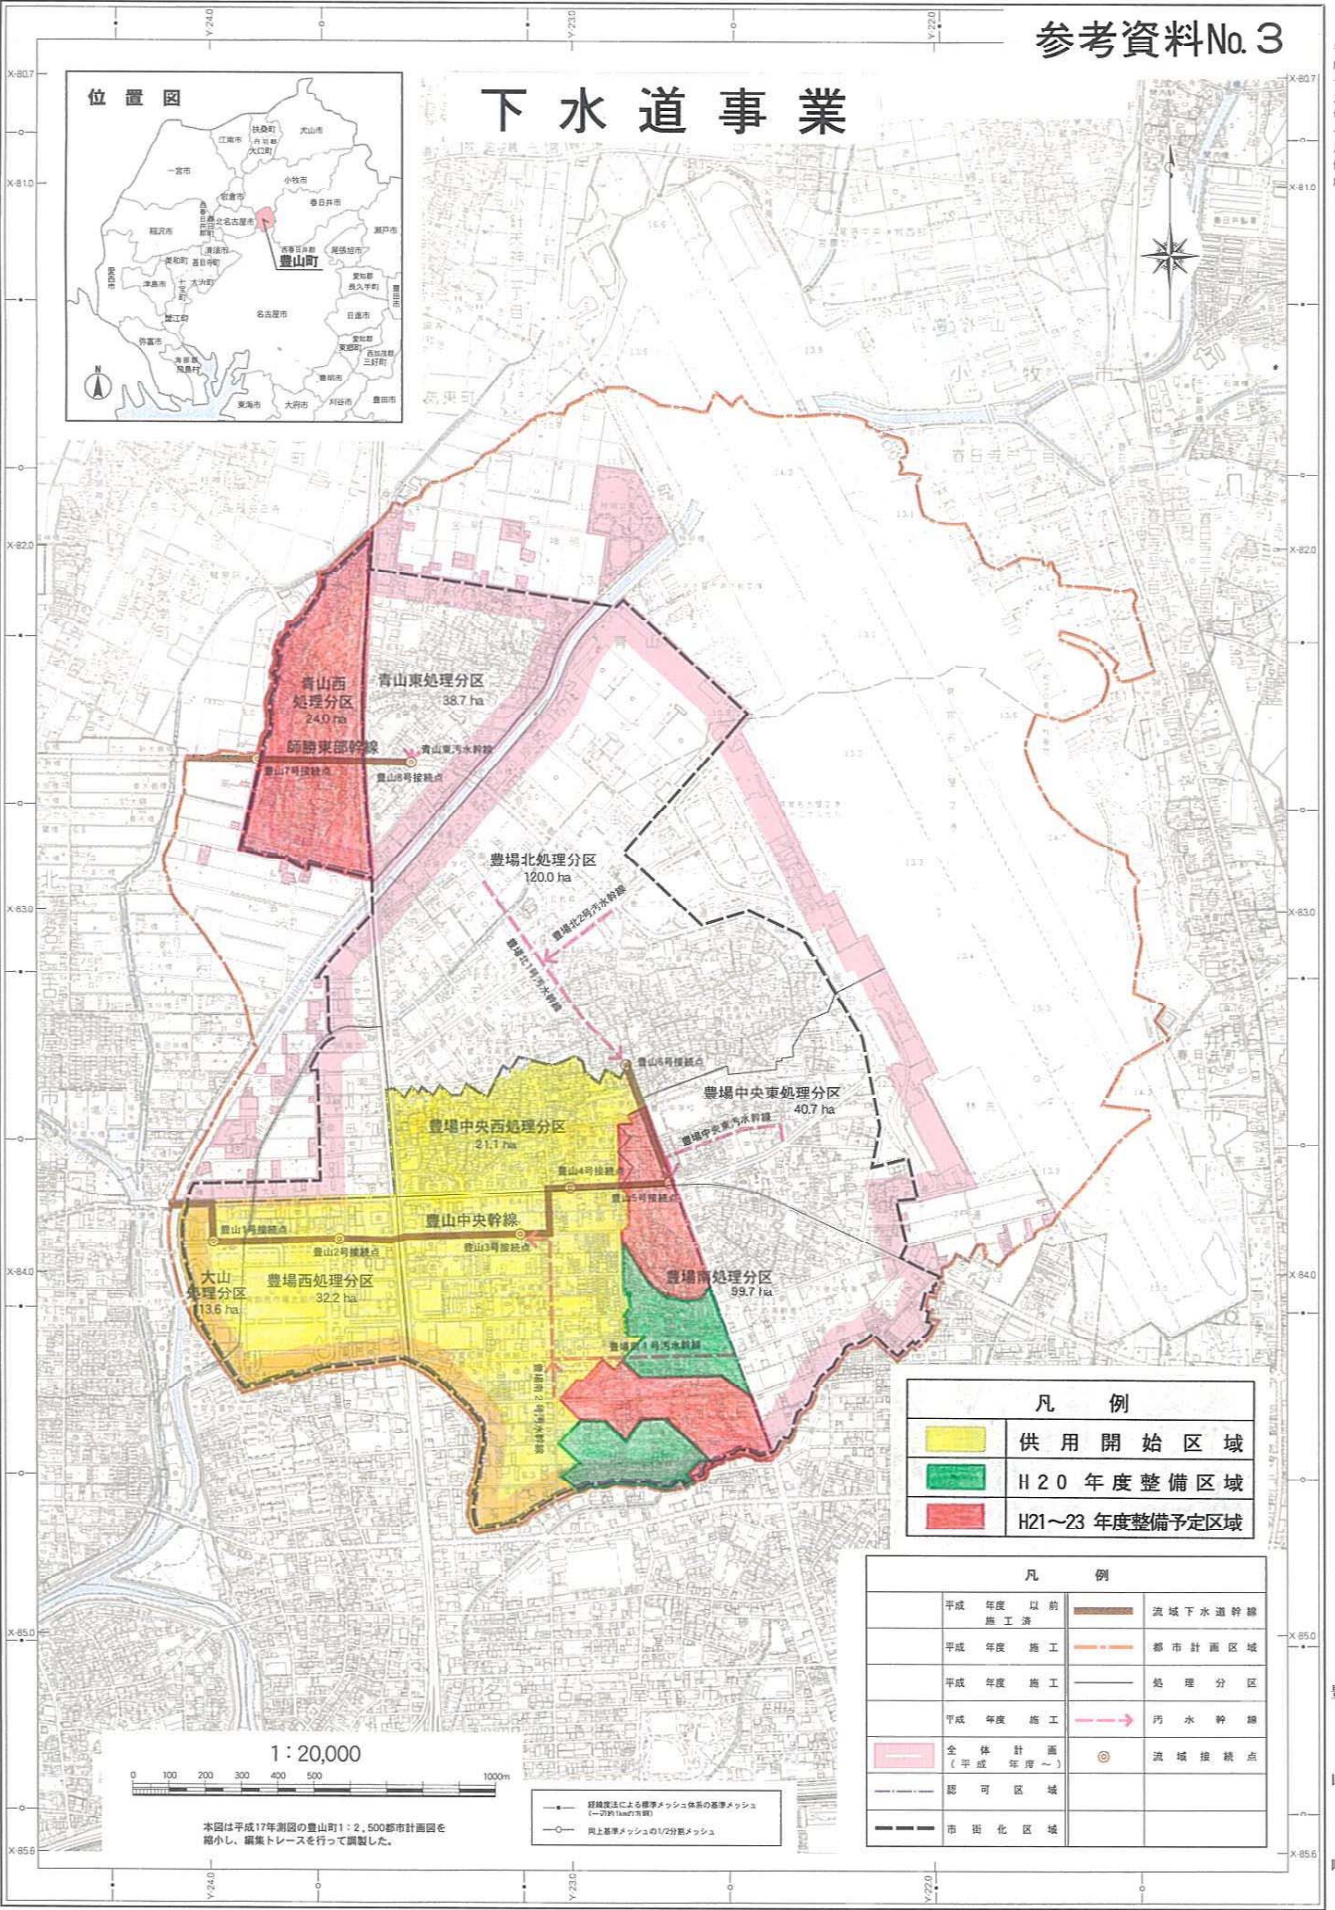

凡 例	
	供用開始区域
	H20年度整備区域
	H21~23年度整備予定区域

凡 例			
	平成年度以前施工済		流域下水道幹線
	平成年度施工		都市計画区域
	平成年度施工		処理分区
	平成年度施工		汚水幹線
	全体計画(平成年度~)		流域接続点
	認可区域		
	市街化区域		



本図は平成17年測図の豊山町1:2,500都市計画図を縮小し、編集トレースを行って調製した。

● 経緯度法による標準メッシュ体系の標準メッシュ (100m leadの水準)  
 ○ 同上基準メッシュの1/25倍メッシュ