

# 豊山町下水道計画一般図(汚水)


(都市計画決定) 豊山町告示第 44 号 平成12年12月14日  
 (都市計画法第33条第1項) 豊山町告示第 729 号 平成13年10月16日  
 (下水道法第37条第1項) 1 3 下水 第 2-9 号 平成13年10月16日  
 1 8 下水 第 37 号 平成18年4月7日

1:20,000地形図

参考資料No.3


平成十九年一月作成

## 下水道事業

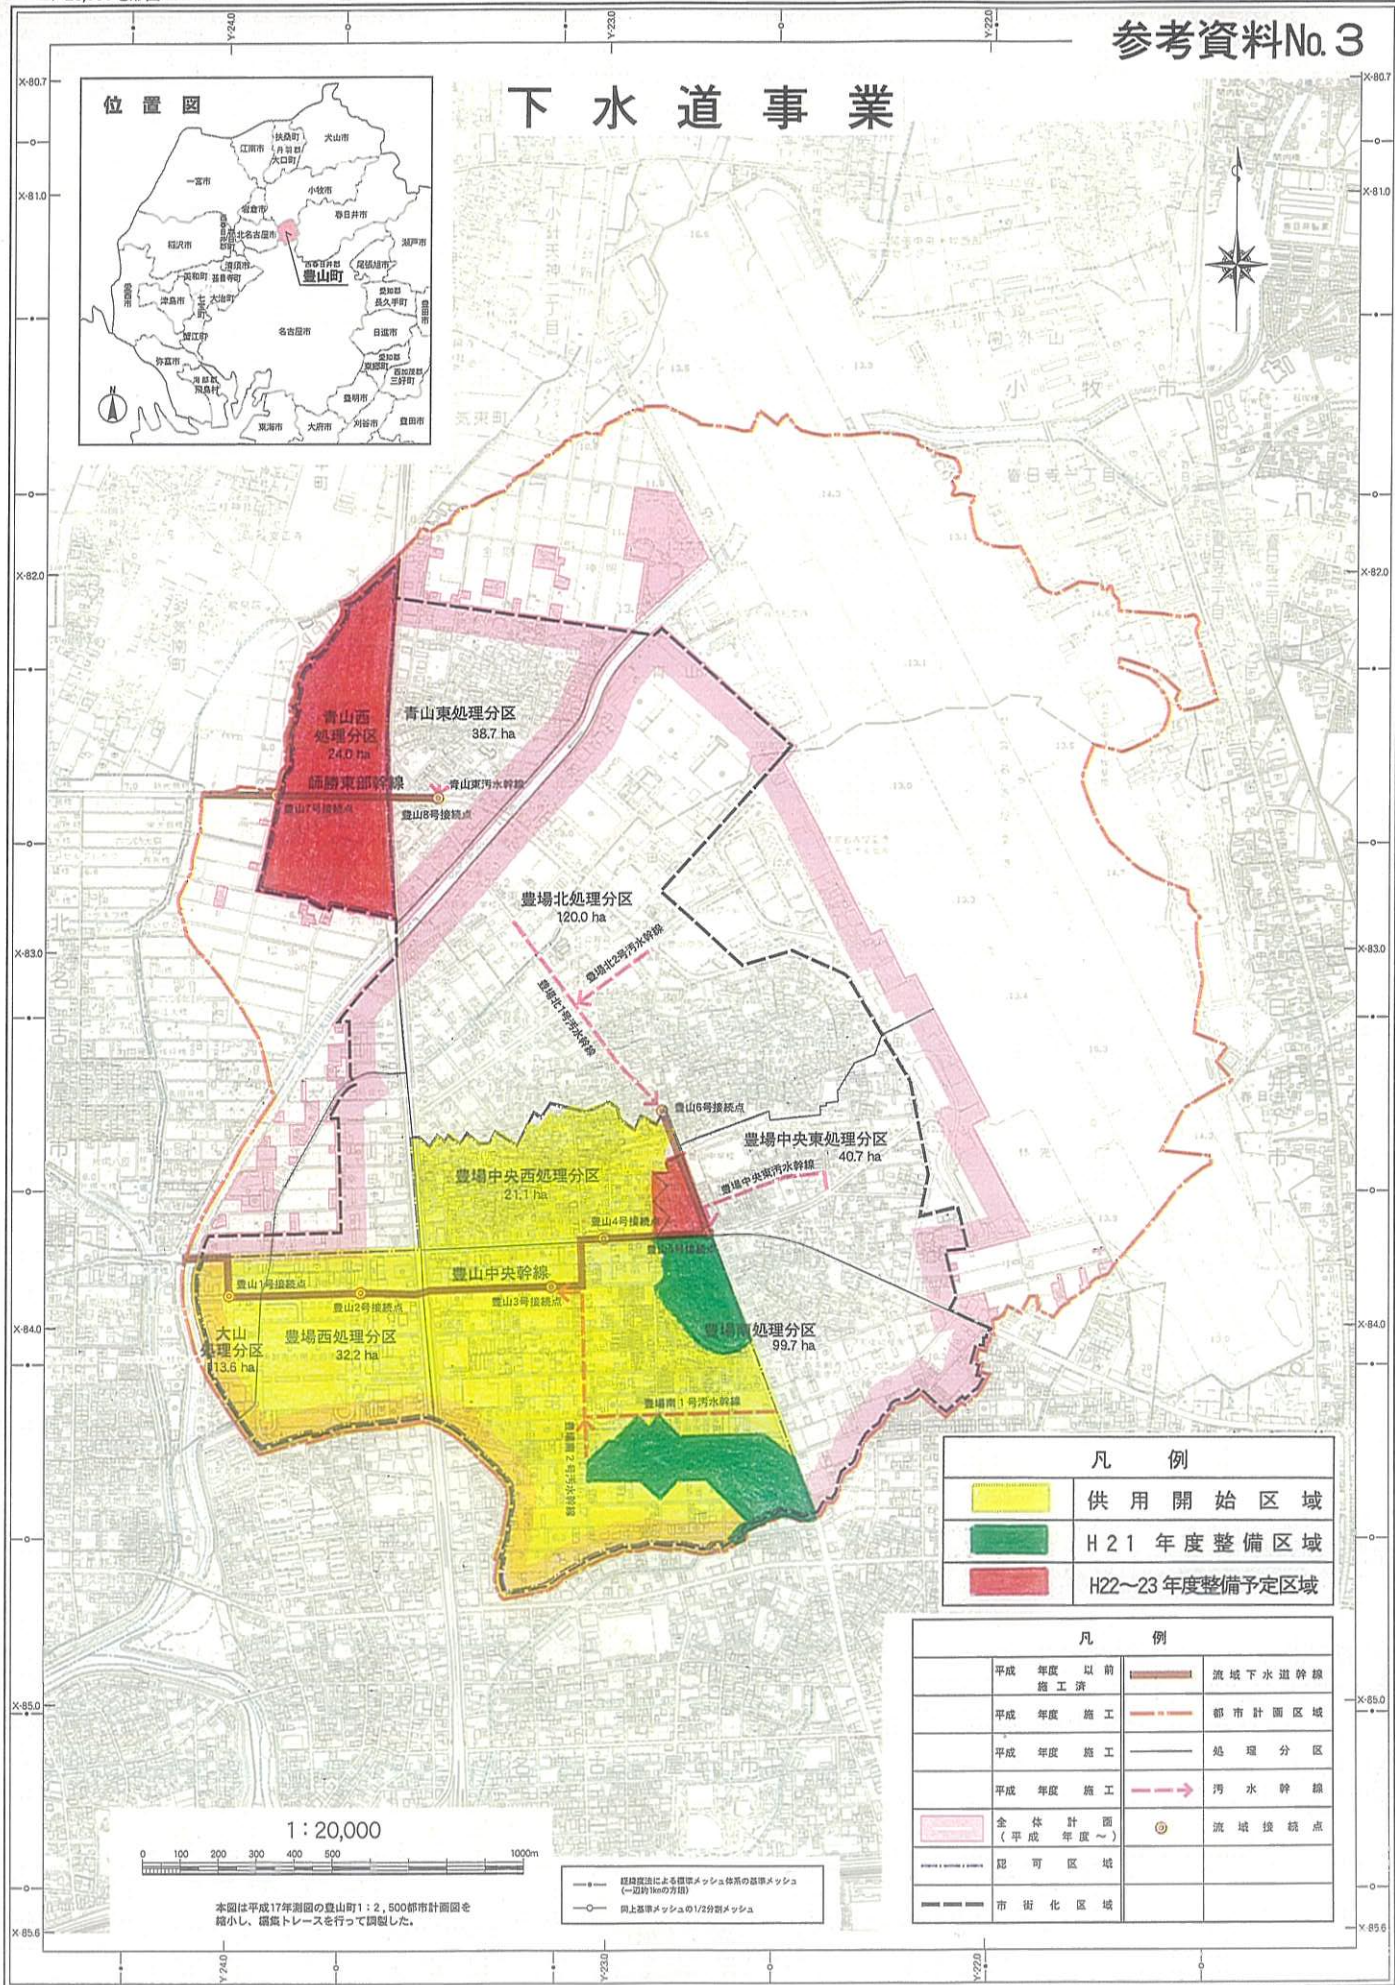

<span style="background-color: yellow; border: 1px solid black; display: inline-block; width: 20px; height: 10px;"></span>	供用開始区域
<span style="background-color: green; border: 1px solid black; display: inline-block; width: 20px; height: 10px;"></span>	H21年度整備区域
<span style="background-color: red; border: 1px solid black; display: inline-block; width: 20px; height: 10px;"></span>	H22~23年度整備予定区域

	平成年度以前竣工済		流域下水道幹線
	平成年度施工		都市計画区域
	平成年度施工		処理分区
	平成年度施工		汚水幹線
	全体計画(平成年度~)		流域接続点
	認可区域		市街化区域

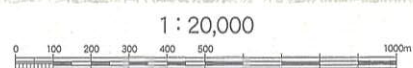

本図は平成17年測図の豊山町1:2,500都市計画図を縮小し、縦横トレースを行って図製した。

● 経緯度法による国測メッシュ体系の基準メッシュ (100m×100m)  
 ○ 同上基準メッシュの1/2分割メッシュ

国土院 国土院 国土院

豊山町