

豊山町下水道計画一般図(汚水)


1:20,000地形図

参考資料No.2

平成十九年一月作成



下水道事業

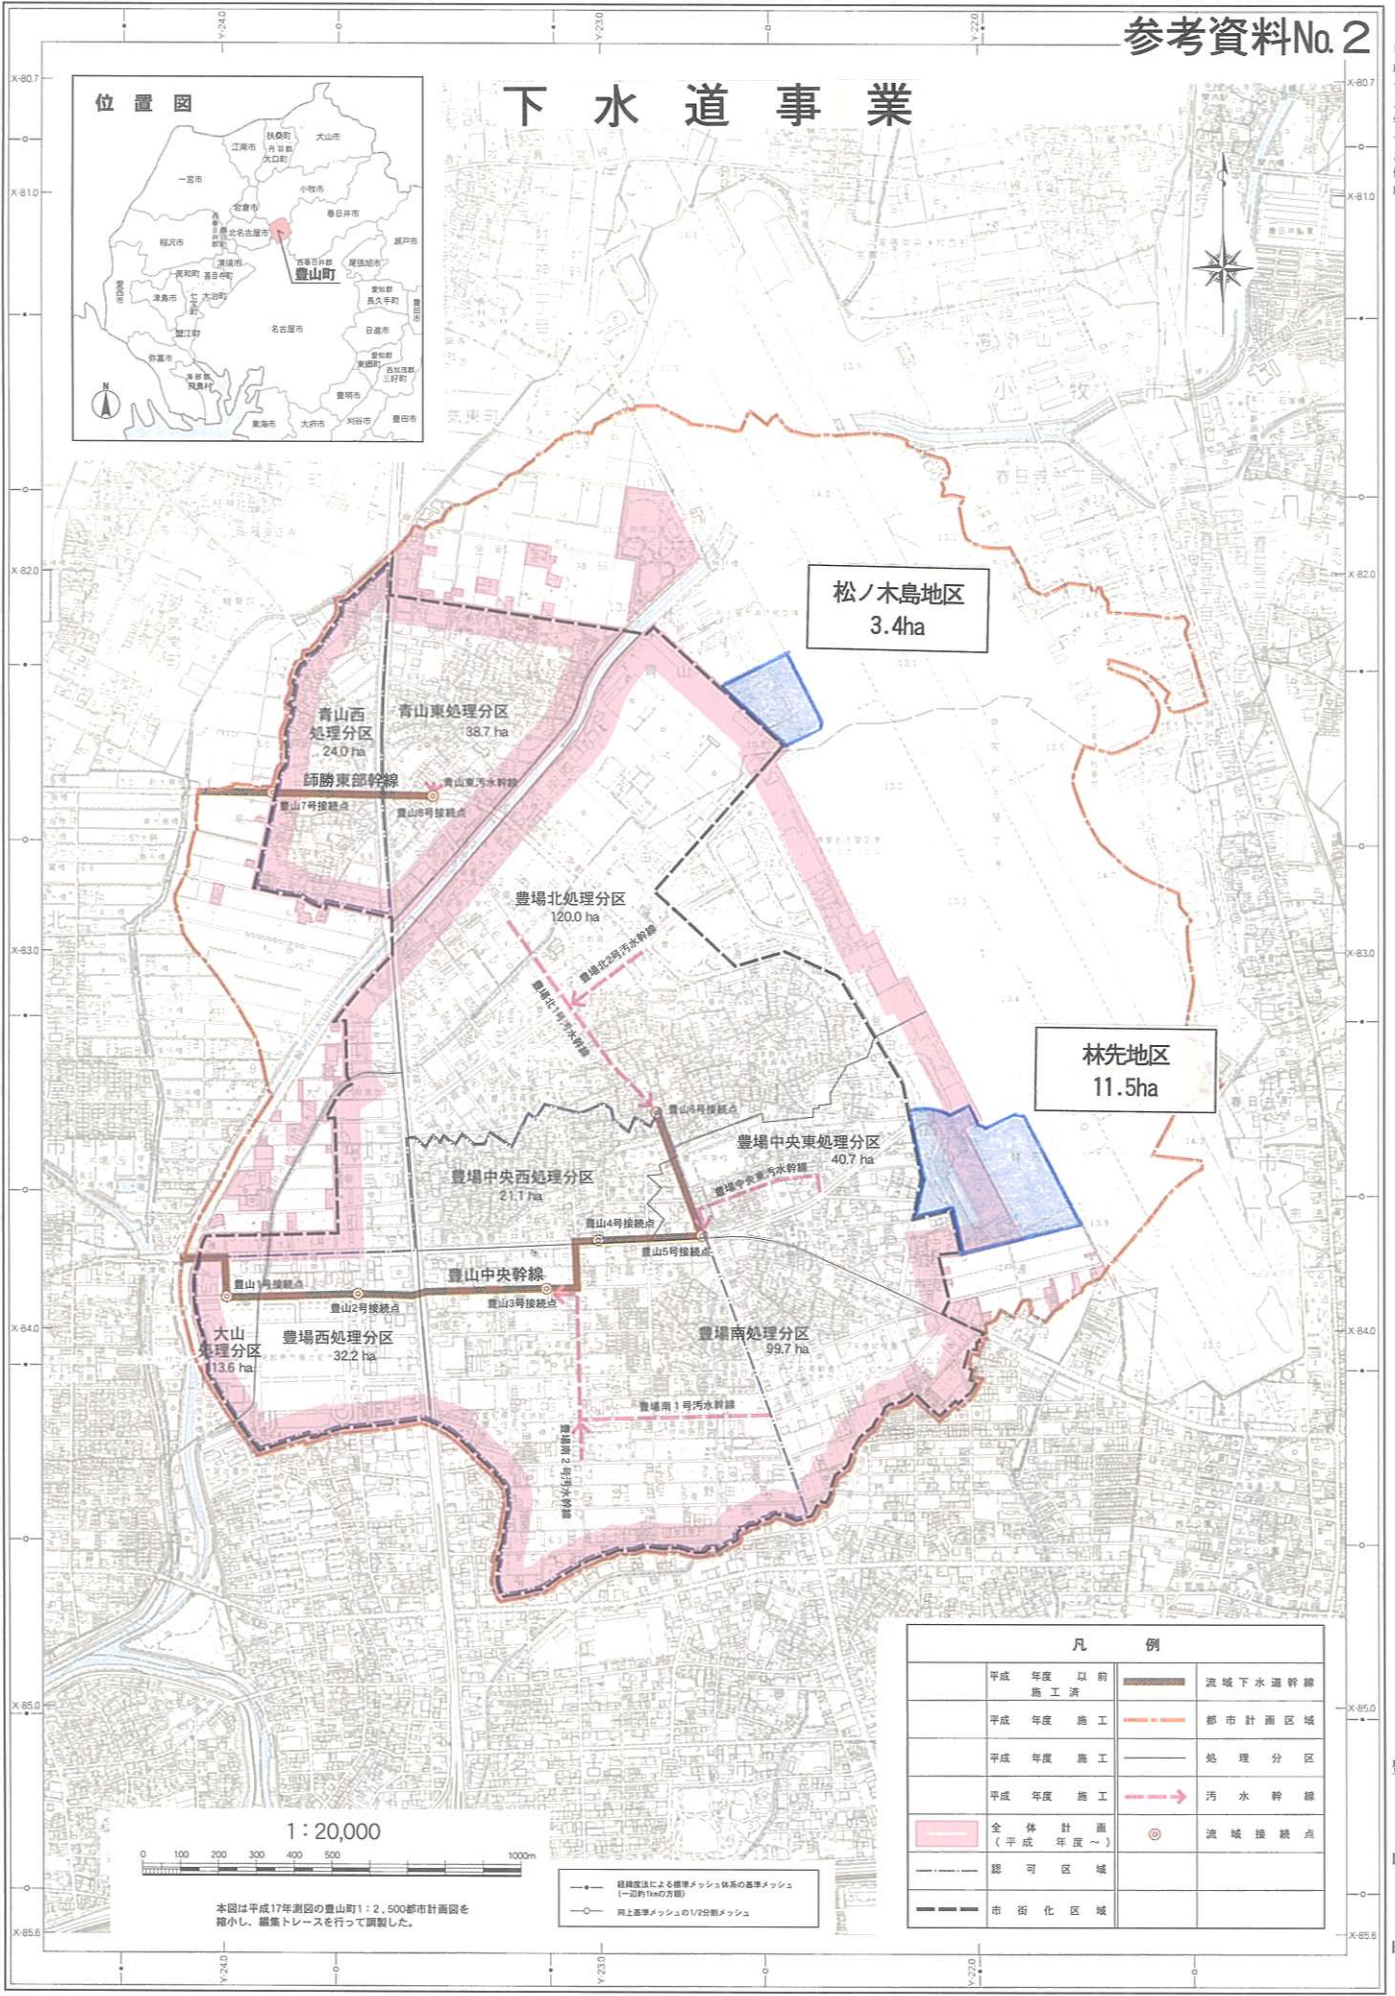

凡 例	
平成 年度 以前 施工済	流域下水道幹線
平成 年度 施工	都市計画区域
平成 年度 施工	処理分区
平成 年度 施工	汚水幹線
全体計画 (平成年度～)	流域接続点
認可区域	
市街化区域	



本図は平成17年測図の豊山町1:2,500都市計画図を縮小し、編集トレースを行って調製した。

経緯度法による標準メッシュ体系の基準メッシュ (一定約1haの面積)
 同上基準メッシュの1/2分割メッシュ

出野建設株式会社

豊山町