




位置図 (S=1/1500)

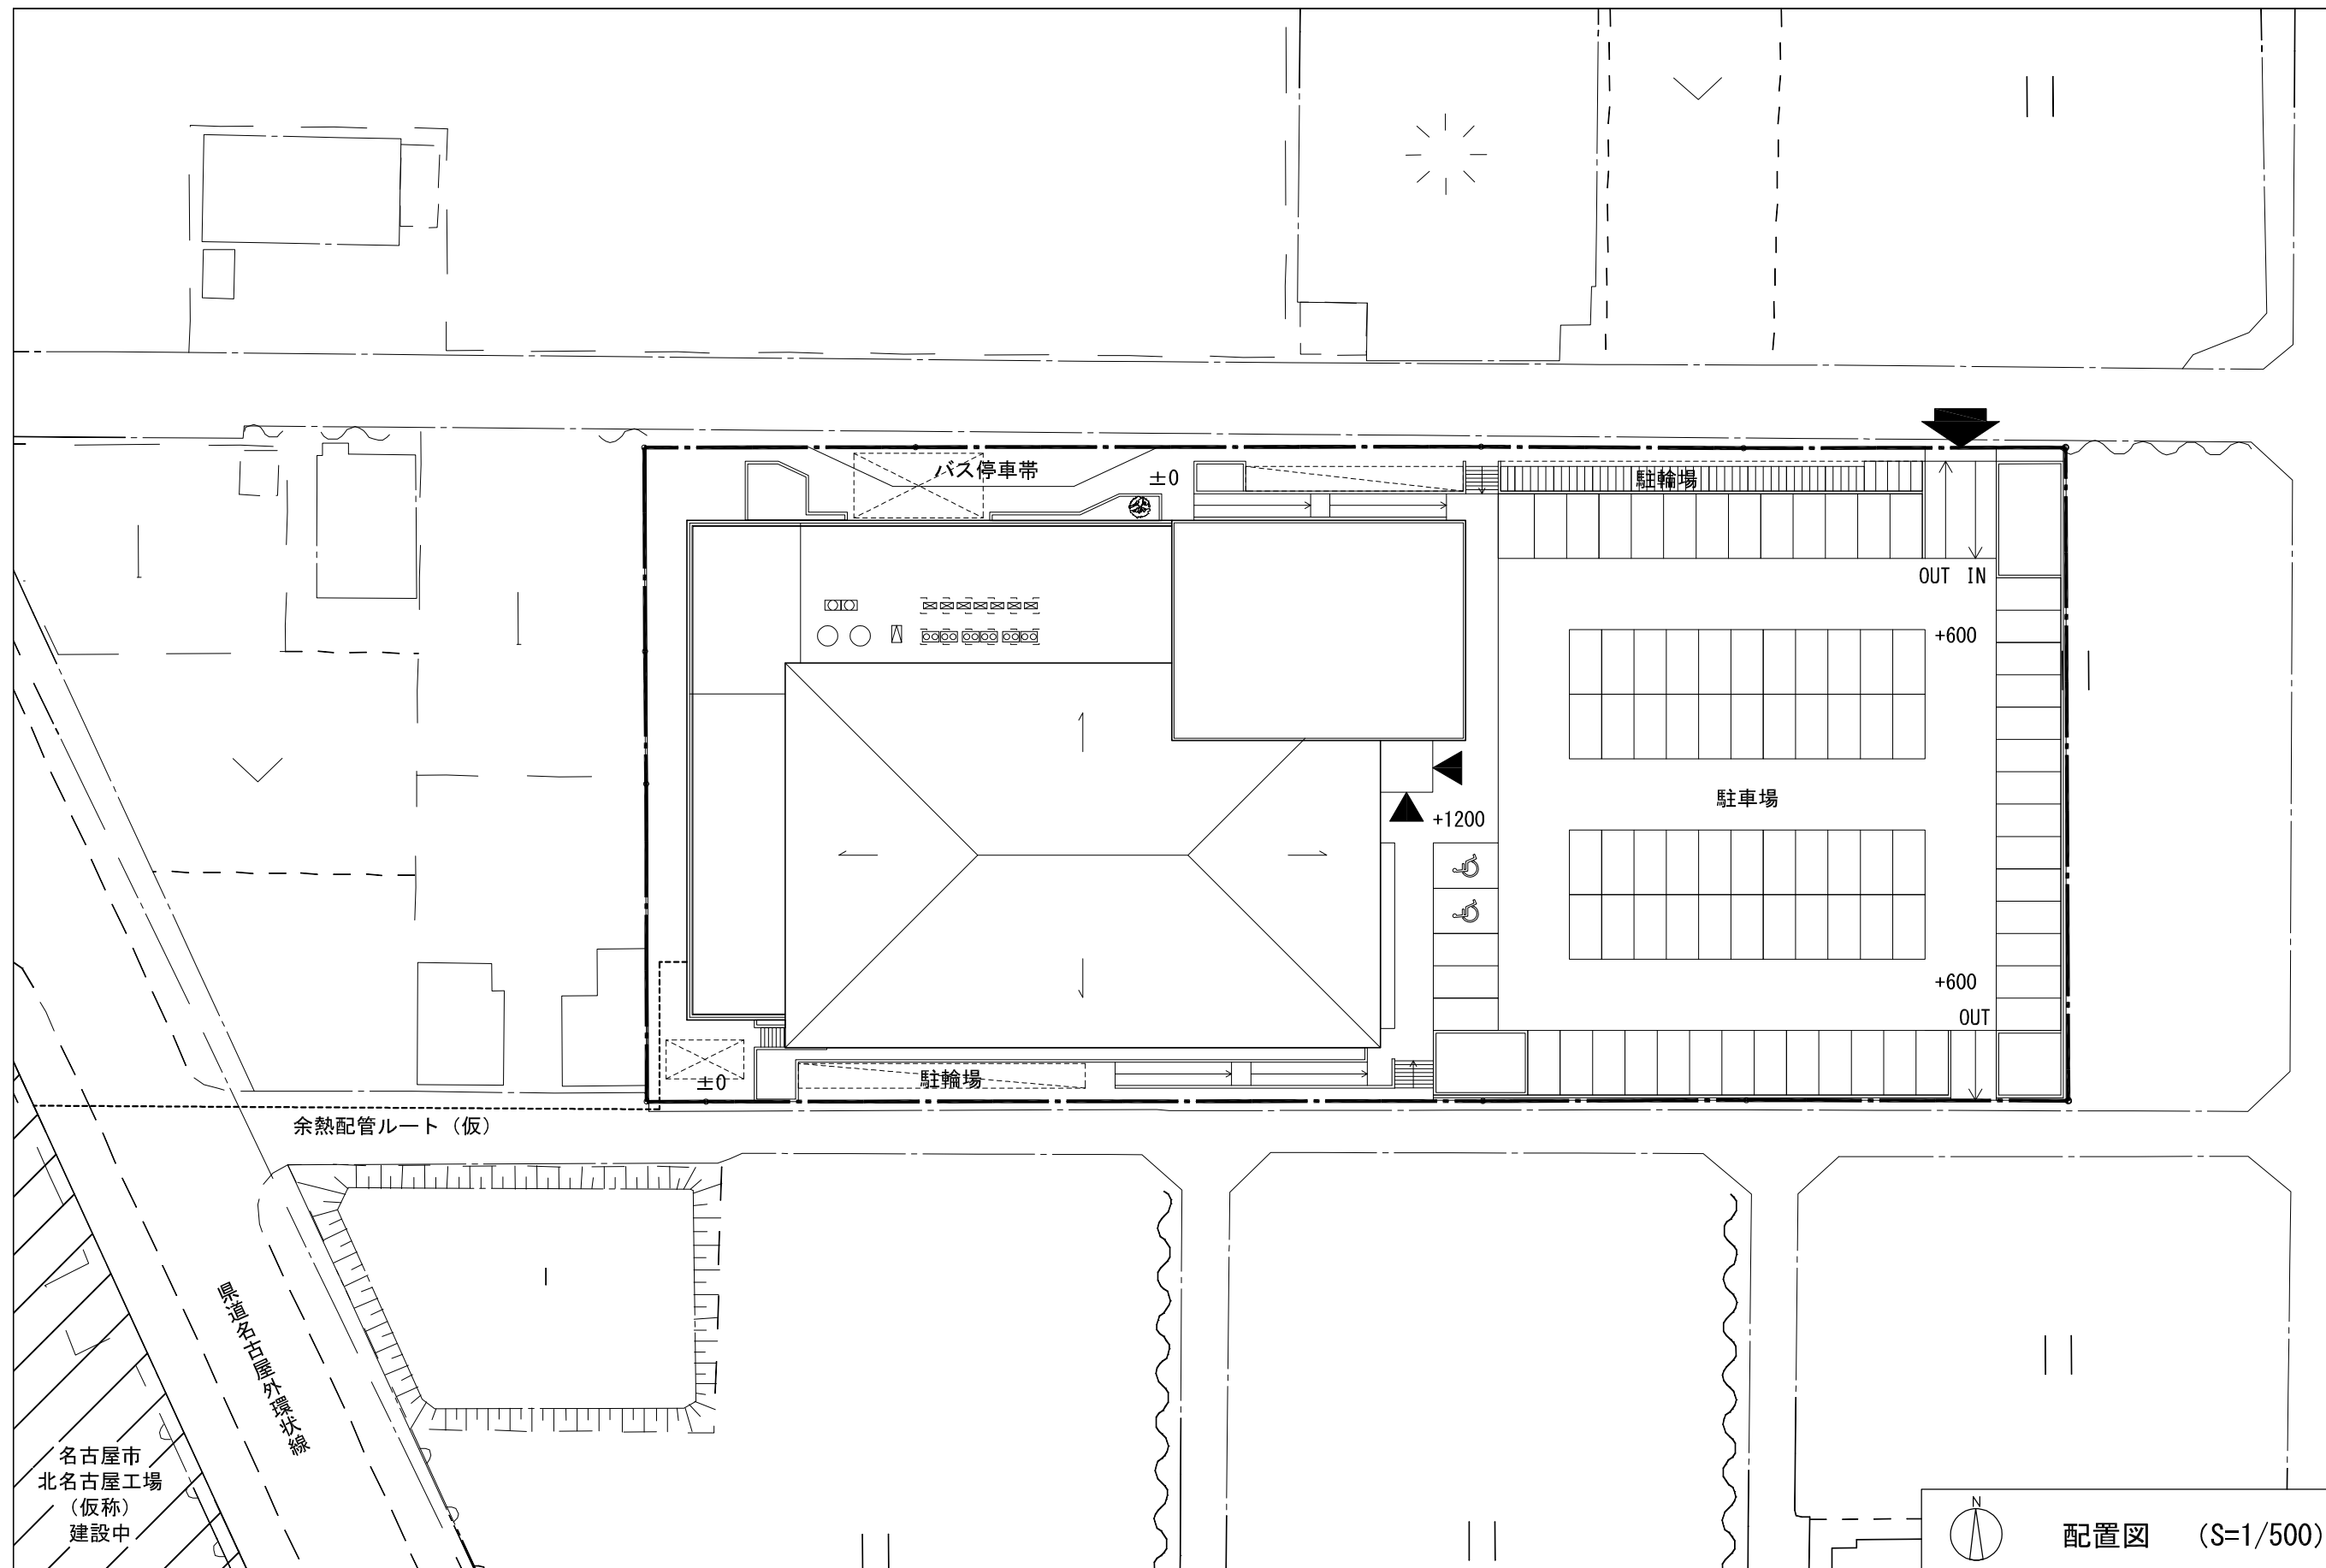

平成29年度余熱利用施設(温水プール)基本設計業務で作成した配置図のため、平成30年度に行う実施設計業務で変更となる可能性があります。

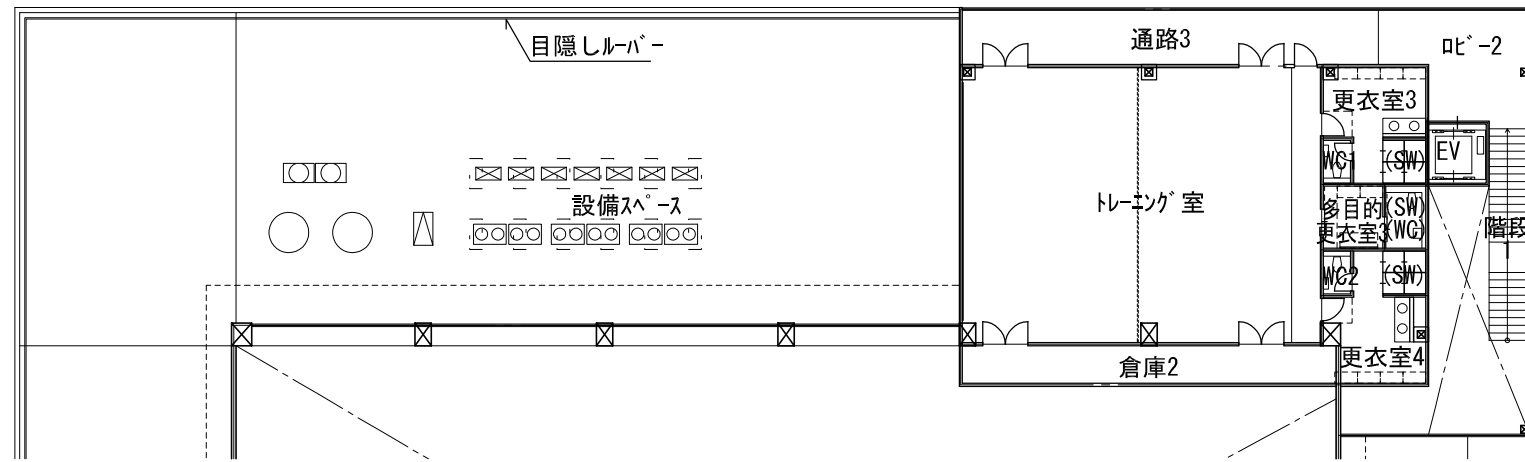

2階平面図 (S=1/300)

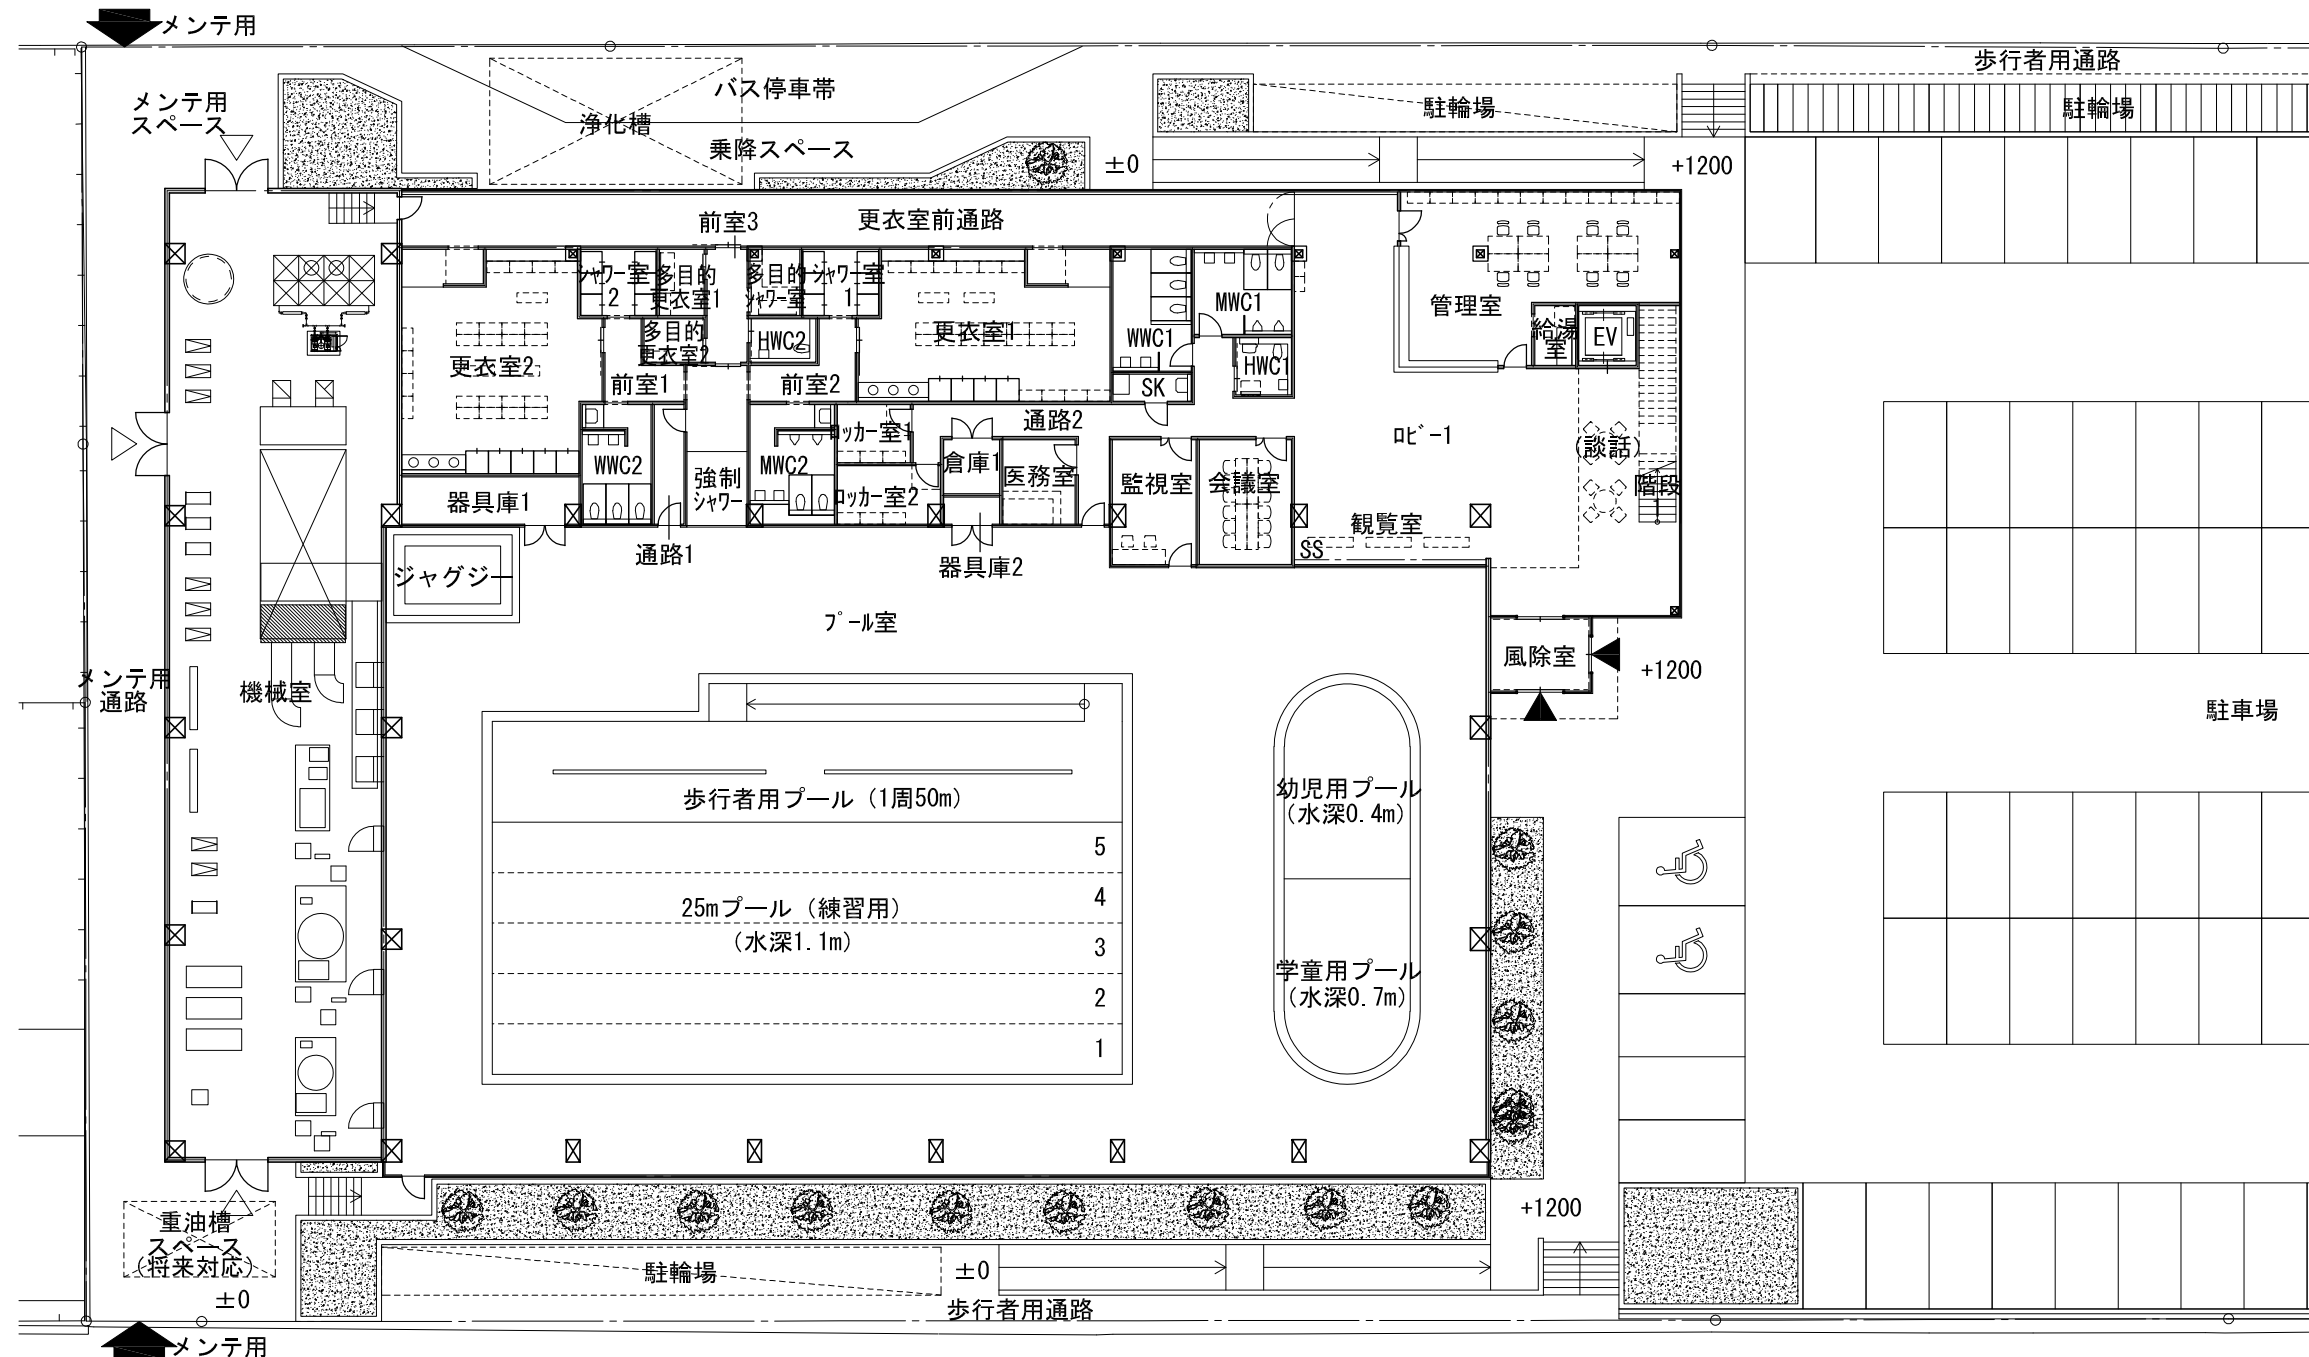

1階平面図 (S=1/300)

平成29年度余熱利用施設(温水プール)基本設計業務で作成した平面図のため、平成30年度に行う実施設計業務で変更となる可能性があります。



①北側道路より



②駐車場より




③敷地北東より



④南側道路より



⑤南東側鳥瞰

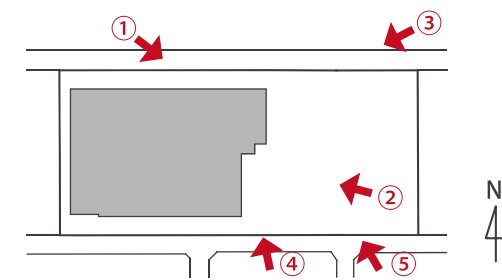

イメージ図

平成29年度余熱利用施設(温水プール)基本設計業務で作成したイメージ図のため、平成30年度に行う実施設計業務で変更となる可能性があります。

