

(都市計画決定) 豊山町告示第44号 平成12年12月14日
 豊山町告示第63号 平成22年12月24日
 (都市計画法事業認可) 豊山町告示第729号 平成13年10月16日
 豊山町告示第326号 平成16年4月7日
 豊山町告示第348号 平成23年5月17日
 (下水道法事業認可) 1.3 下水道第2-9号 平成13年10月16日
 1.8 下水道第37号 平成18年4月7日
 2.3 下水道第35号 平成23年5月17日


豊山町下水道計画一般図 (汚水)

1 : 20,000地形図


参考資料No. 3

平成二十三年九月作成

下水道事業

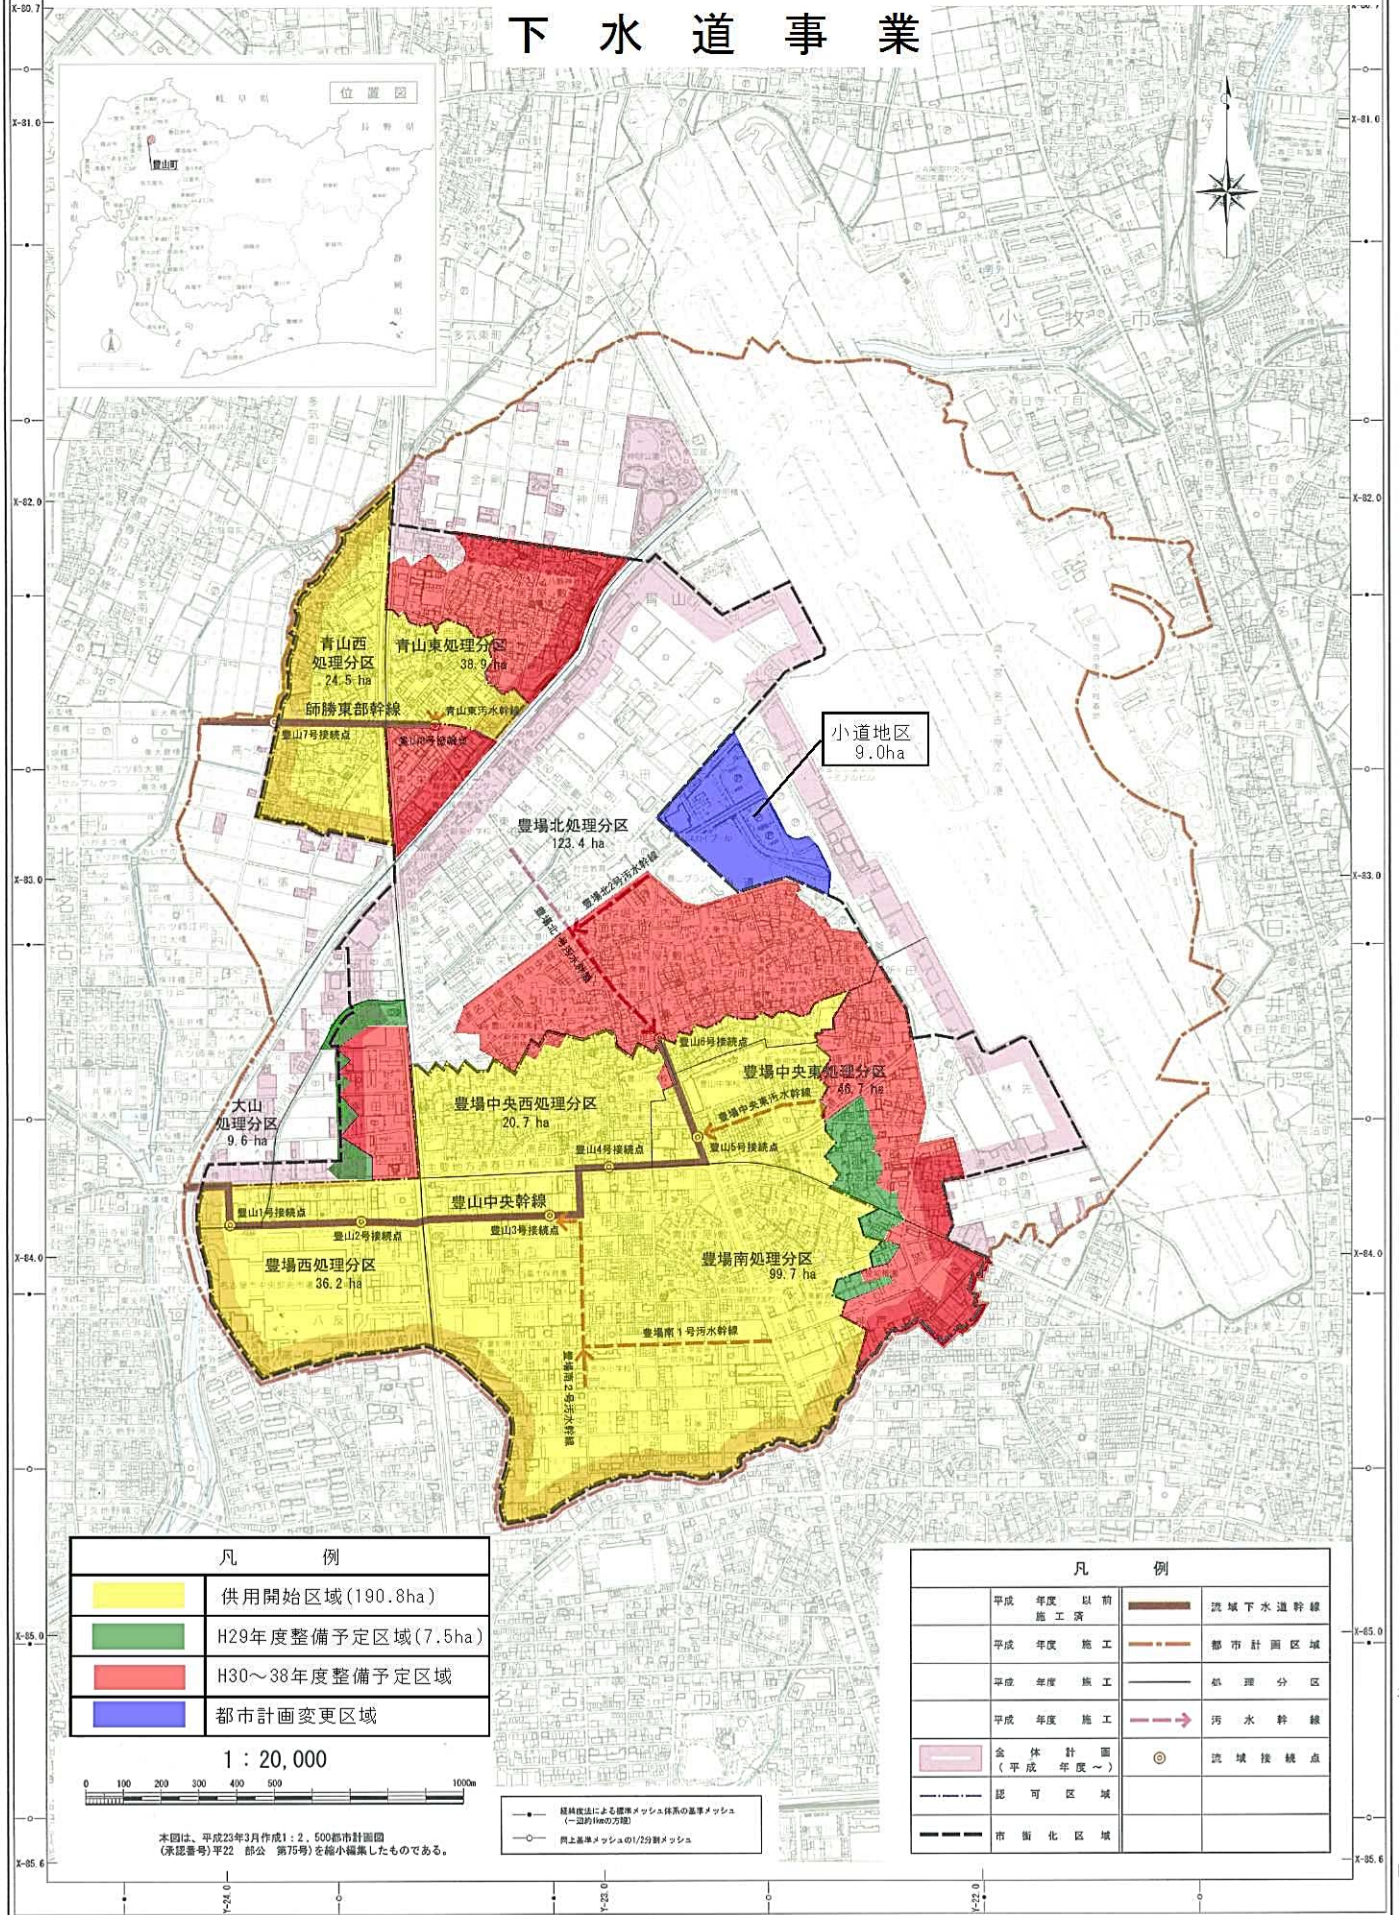

凡 例	
	供用開始区域(190.8ha)
	H29年度整備予定区域(7.5ha)
	H30~38年度整備予定区域
	都市計画変更区域

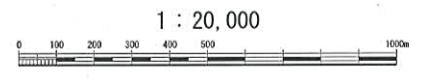

本図は、平成23年3月作成1:2,500都市計画図(承認番号)平22 部公 第75号)を縮小編集したものである。

● 経緯度法による標準メッシュ体系の基準メッシュ (→20m10mの方向)
 ○ 地上基準メッシュの1/2割メッシュ

凡 例		
平成 年度 以前 施工済		流域下水道幹線
平成 年度 施工		都市計画区域
平成 年度 施工		処理分区分区
平成 年度 施工		汚水幹線
全体計画 (平成年度~)		流域接続点
認可区域		
市街化区域		

玉野建設株式会社

豊山町