

(都市計画決定) 豊山町告示第 44 号 平成12年12月14日  
 豊山町告示第 63 号 平成22年12月24日  
 (都市計画法審議委員) 豊山町告示第 79 号 平成13年10月16日  
 豊山町告示第 126 号 平成18年4月7日  
 豊山町告示第 348 号 平成23年5月17日  
 (下水道法審議委員) 1 3 下水道第 2 号 平成13年10月16日  
 1 3 下水道第 37 号 平成18年4月7日  
 2 3 下水道第 35 号 平成23年5月17日


# 豊山町下水道計画一般図 (汚水)

1 : 20,000地形図

参考資料No. 3

平成二十三年九月作成

## 下水道事業

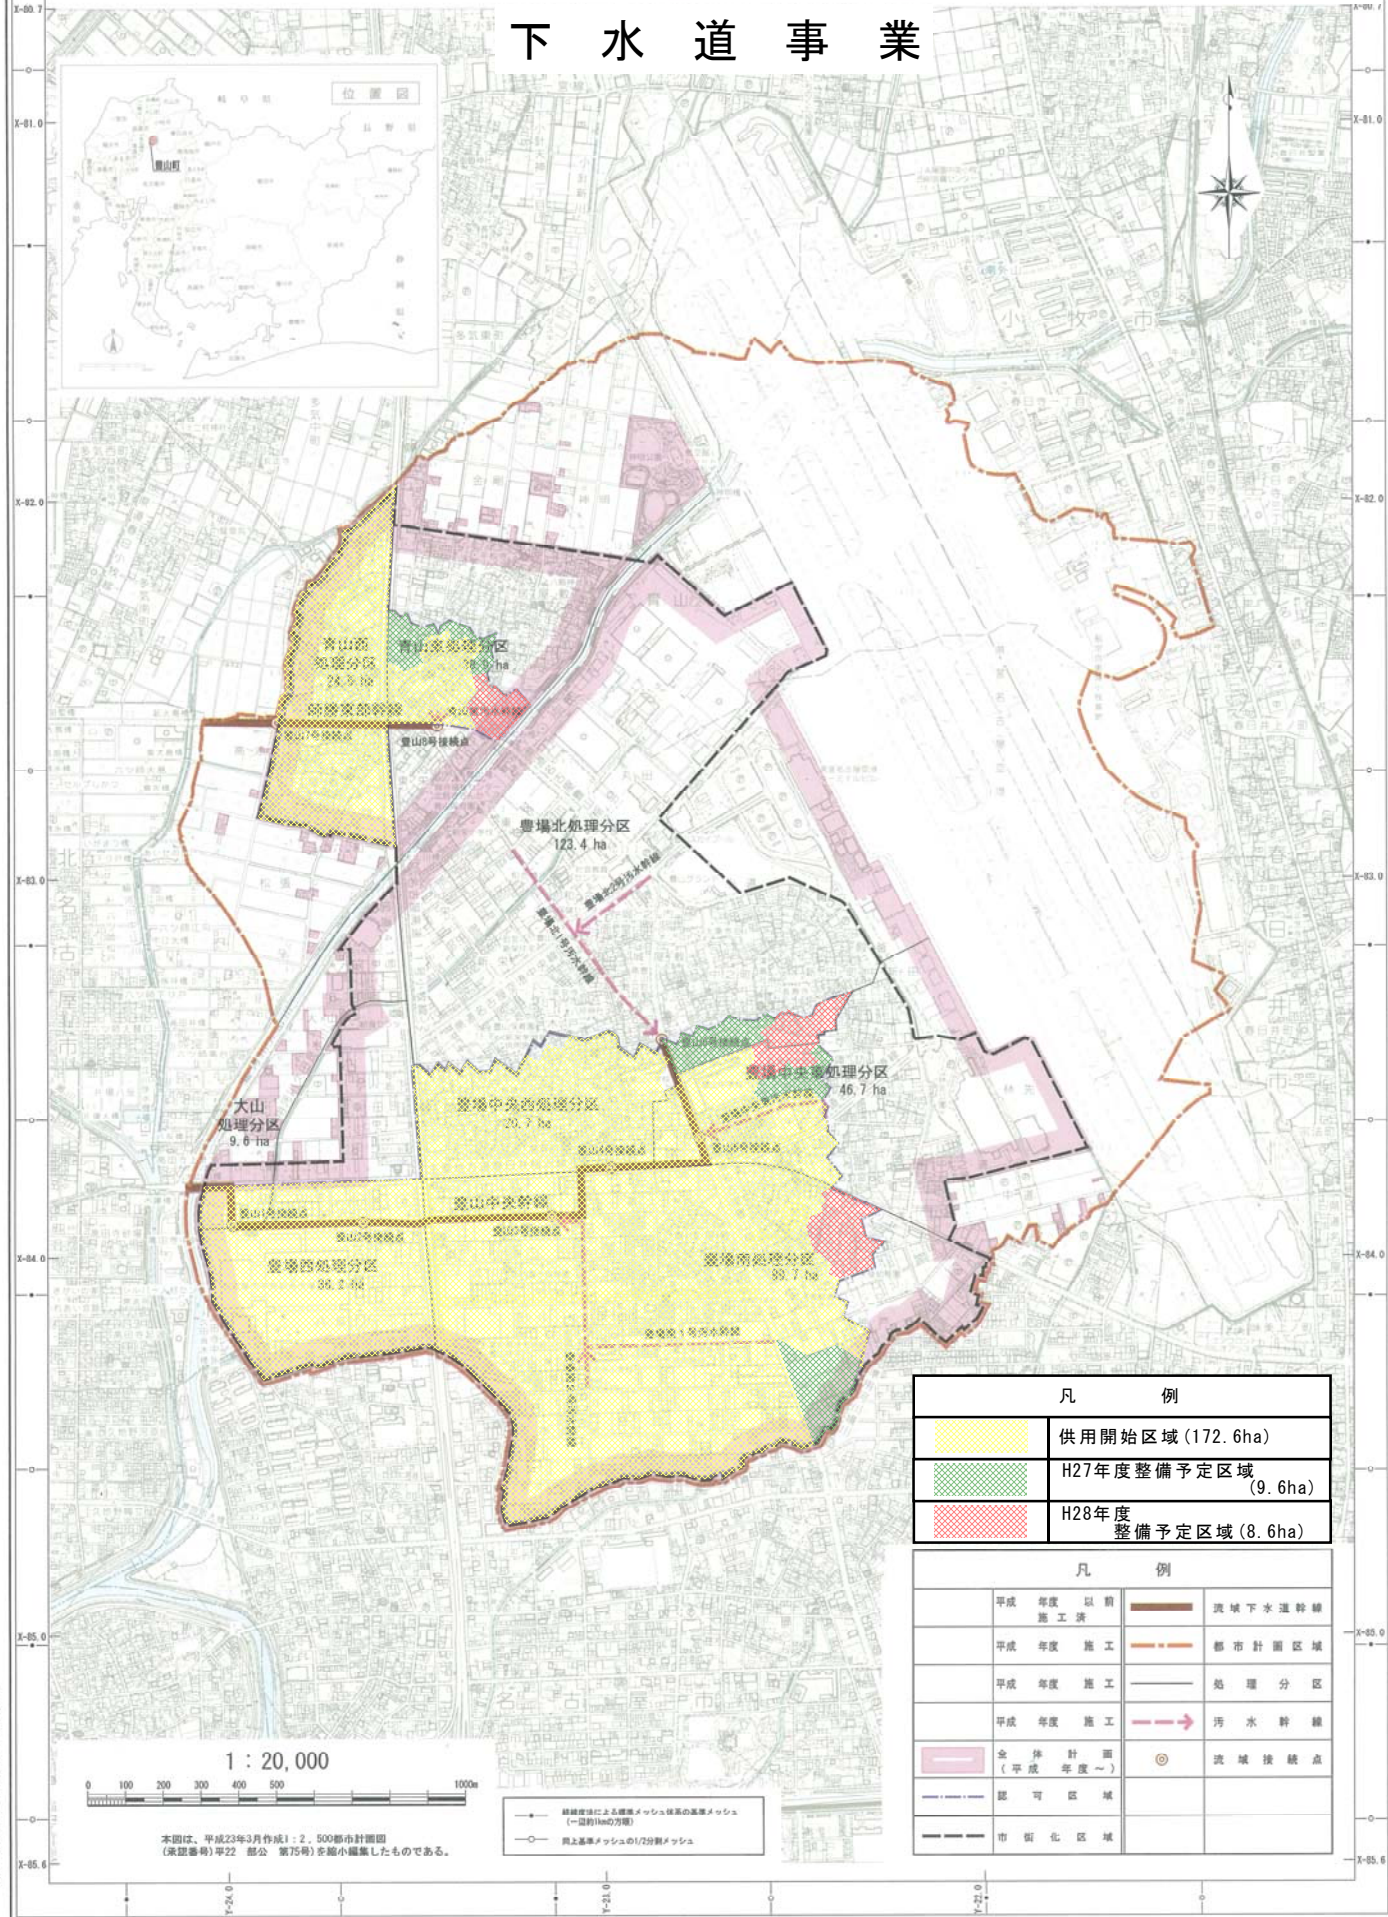

凡 例	
	供用開始区域 (172.6ha)
	H27年度整備予定区域 (9.6ha)
	H28年度整備予定区域 (8.6ha)

凡 例		
平成 年度 以前 施工済		流域下水道幹線
平成 年度 施工		都市計画区域
平成 年度 施工		処理分区
平成 年度 施工		汚水幹線
全体計画 (平成 年度 ~)		流域接続点
認可区域		
市街化区域		

1 : 20,000  
 0 100 200 300 400 500 1000m

本図は、平成23年3月作成1:2,500都市計画図  
 (東京圏特) 甲22 部公 第75号)を縮小編集したものである。

● 経緯度座標による標準メッシュ(経度の基準メッシュ  
 (一度約1kmの方向))  
 ○ 四上基準メッシュの1/2分割メッシュ

豊山町下水道事業計画図

豊山町