

## 下水道事業について

### 1. 下水道事業の概要

本町の下水道事業は、愛知県が進めている新川流域下水道計画の中に位置付けられており、隣接する北名古屋市とともに、新川東部処理区の関連公共下水道事業として実施している。

### 2. 下水道計画区域面積

399.7ha（図面のピンク色で囲った区域）

### 3. 下水道事業計画区域面積の経緯

年	事業計画の新規・追加別	事業計画面積
平成13年	新規	90.0ha
平成18年	追加	55.8ha
平成23年	追加	45.0ha
平成28年	追加	40.0ha

### 4. 重点アクションプラン

下水道整備の早期概成を目指し、平成29年2月に今後10年間（平成29年度～令和8年度）で86.0haを整備する重点アクションプランを策定した。

### 5. 下水道事業の進捗状況

供用開始区域	209.1ha（図面の黄色部分）
令和元年度整備予定区域	9.64ha（図面の緑色部分）
令和2年度から8年度整備予定区域	58.1ha（図面の赤色部分）

(都市計画決定) 豊山町告示 第 44 号 平成12年12月14日  
 豊山町告示 第 63 号 平成22年12月24日  
 (都市計画法事業認可) 豊山町告示 第 729 号 平成13年10月16日  
 豊山町告示 第 326 号 平成18年4月7日  
 豊山町告示 第 348 号 平成23年5月17日  
 (下水道法事業認可) 1 3 下水道 第 2-9 号 平成13年10月16日  
 1 8 下水道 第 37 号 平成18年4月7日  
 2 3 下水道 第 35 号 平成23年5月17日


# 豊山町下水道計画一般図 (汚水)

1 : 20,000地形図

参考資料No. 1

平成二十三年九月作成

## 下水道事業

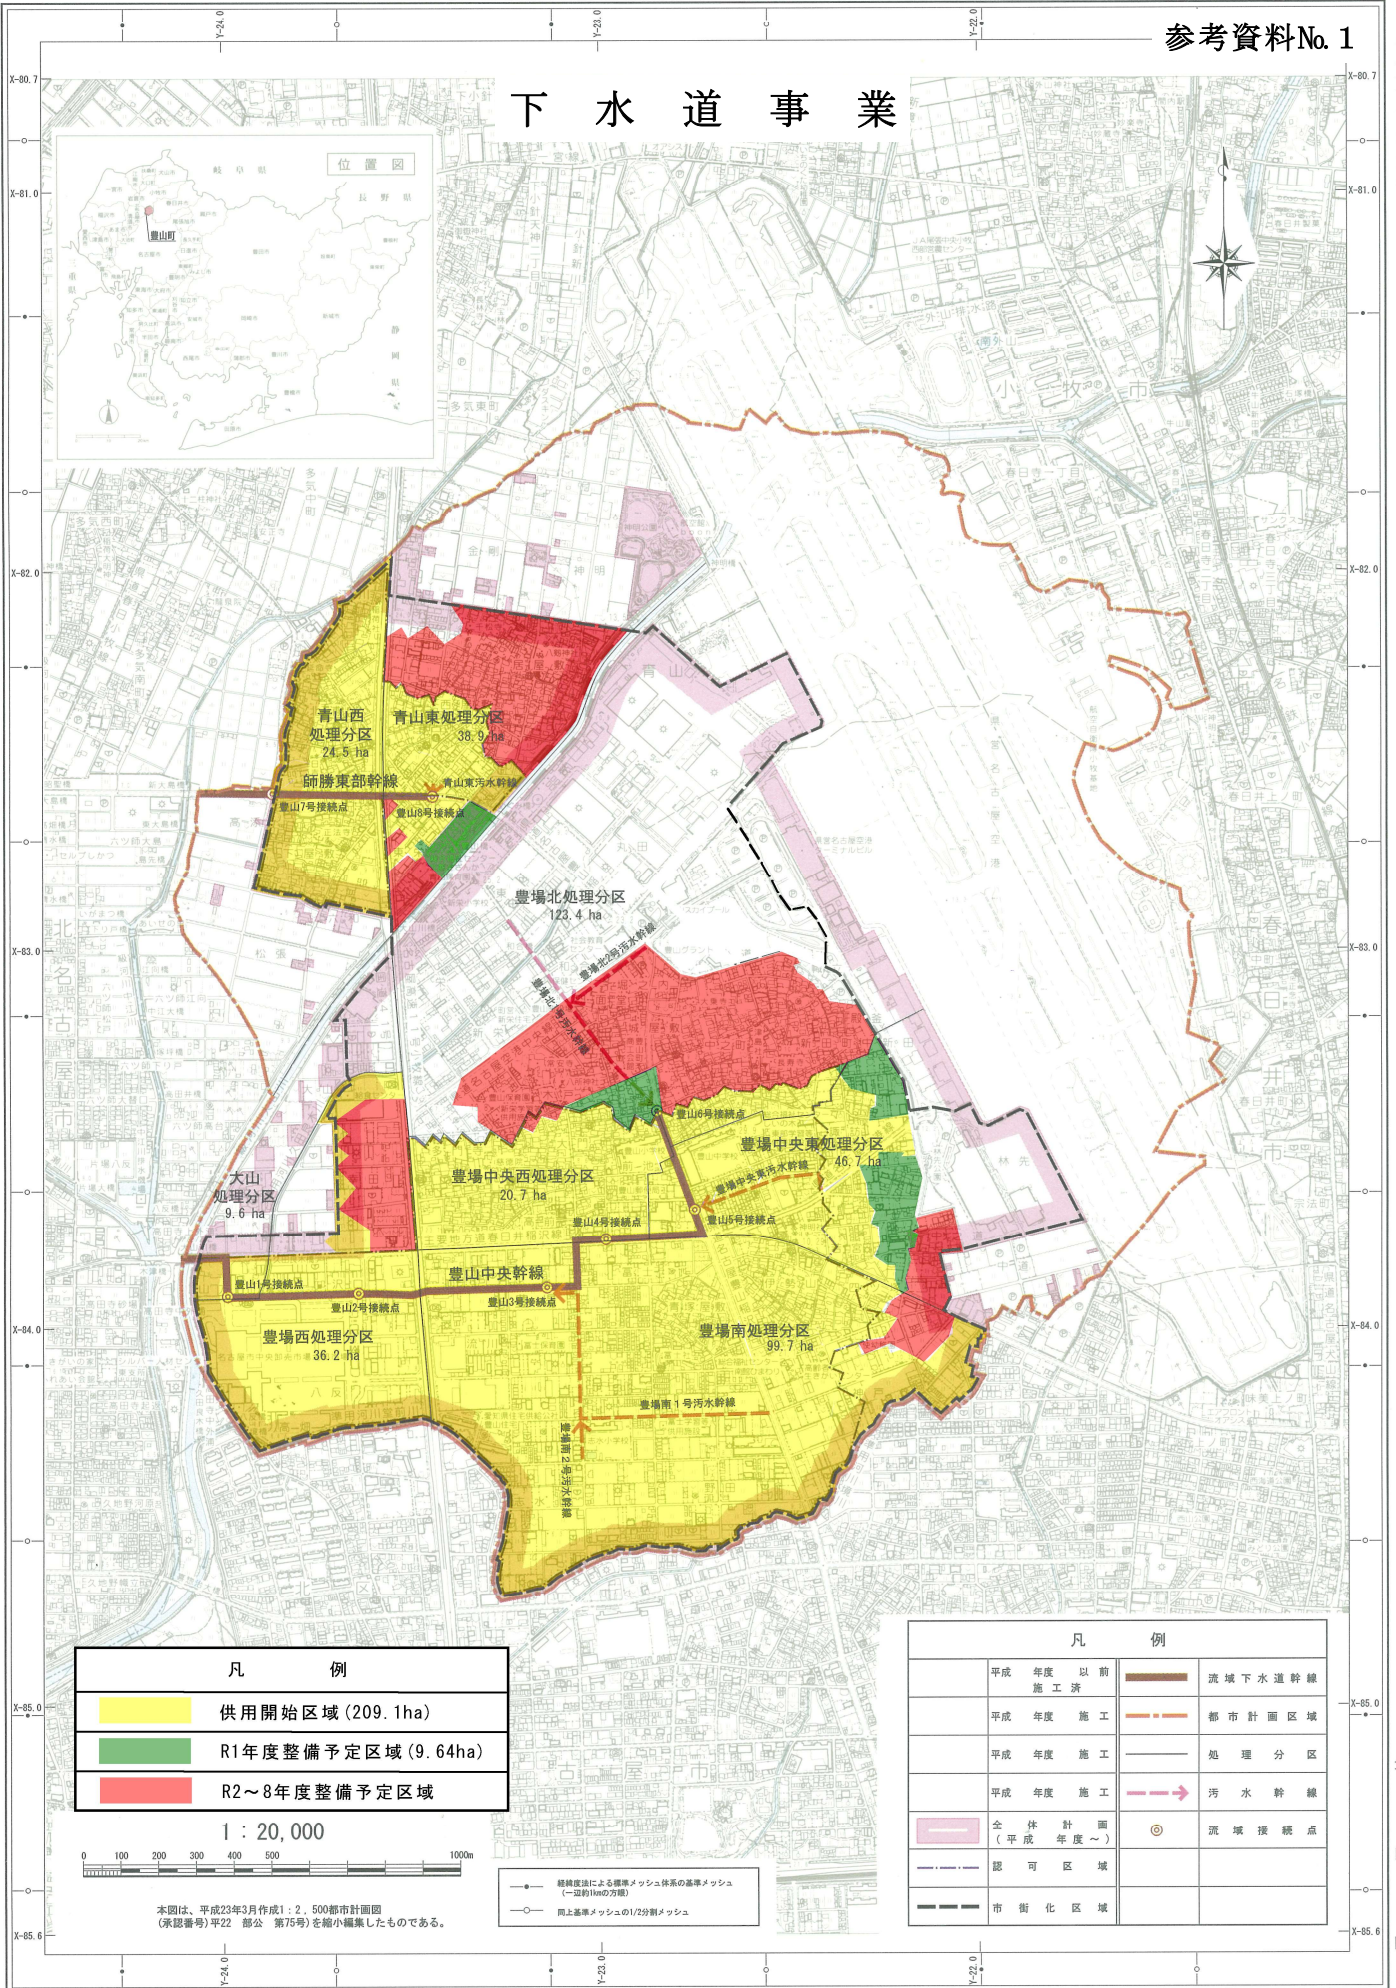

凡 例	
<span style="background-color: yellow; border: 1px solid black; display: inline-block; width: 20px; height: 10px;"></span>	供用開始区域 (209.1ha)
<span style="background-color: green; border: 1px solid black; display: inline-block; width: 20px; height: 10px;"></span>	R1年度整備予定区域 (9.64ha)
<span style="background-color: red; border: 1px solid black; display: inline-block; width: 20px; height: 10px;"></span>	R2~8年度整備予定区域



本図は、平成23年3月作成1:2,500都市計画図 (承認番号) 平22 部公 第75号) を縮小編集したものである。

● 経緯度線による標準メッシュ体系の基準メッシュ (→ 250mの方向)  
 ○ 同上基準メッシュの1/2分割メッシュ

凡 例			
平成 年度 以前		流域下水道幹線	
平成 年度 施工		都市計画区域	
平成 年度 施工		処理分区	
平成 年度 施工		汚水幹線	
全体計画 (平成 年度 ~)		流域接続点	
		認可区域	
		市街化区域	

豊山町