

(都市計画決定) 豊山町告示 第 44 号 平成12年12月14日
 豊山町告示 第 63 号 平成22年12月24日
 (都市計画法事業認可) 豊山町告示 第 729 号 平成13年10月16日
 豊山町告示 第 326 号 平成18年4月7日
 豊山町告示 第 348 号 平成23年5月17日
 (下水道法事業認可) 1 3 下水道 第 2-9 号 平成13年10月16日
 1 8 下水道 第 37 号 平成18年4月7日
 2 3 下水道 第 35 号 平成23年5月17日


豊山町下水道計画一般図 (汚水)

1 : 20,000地形図

参考資料No. 3

平成二十三年九月作成

下水道事業

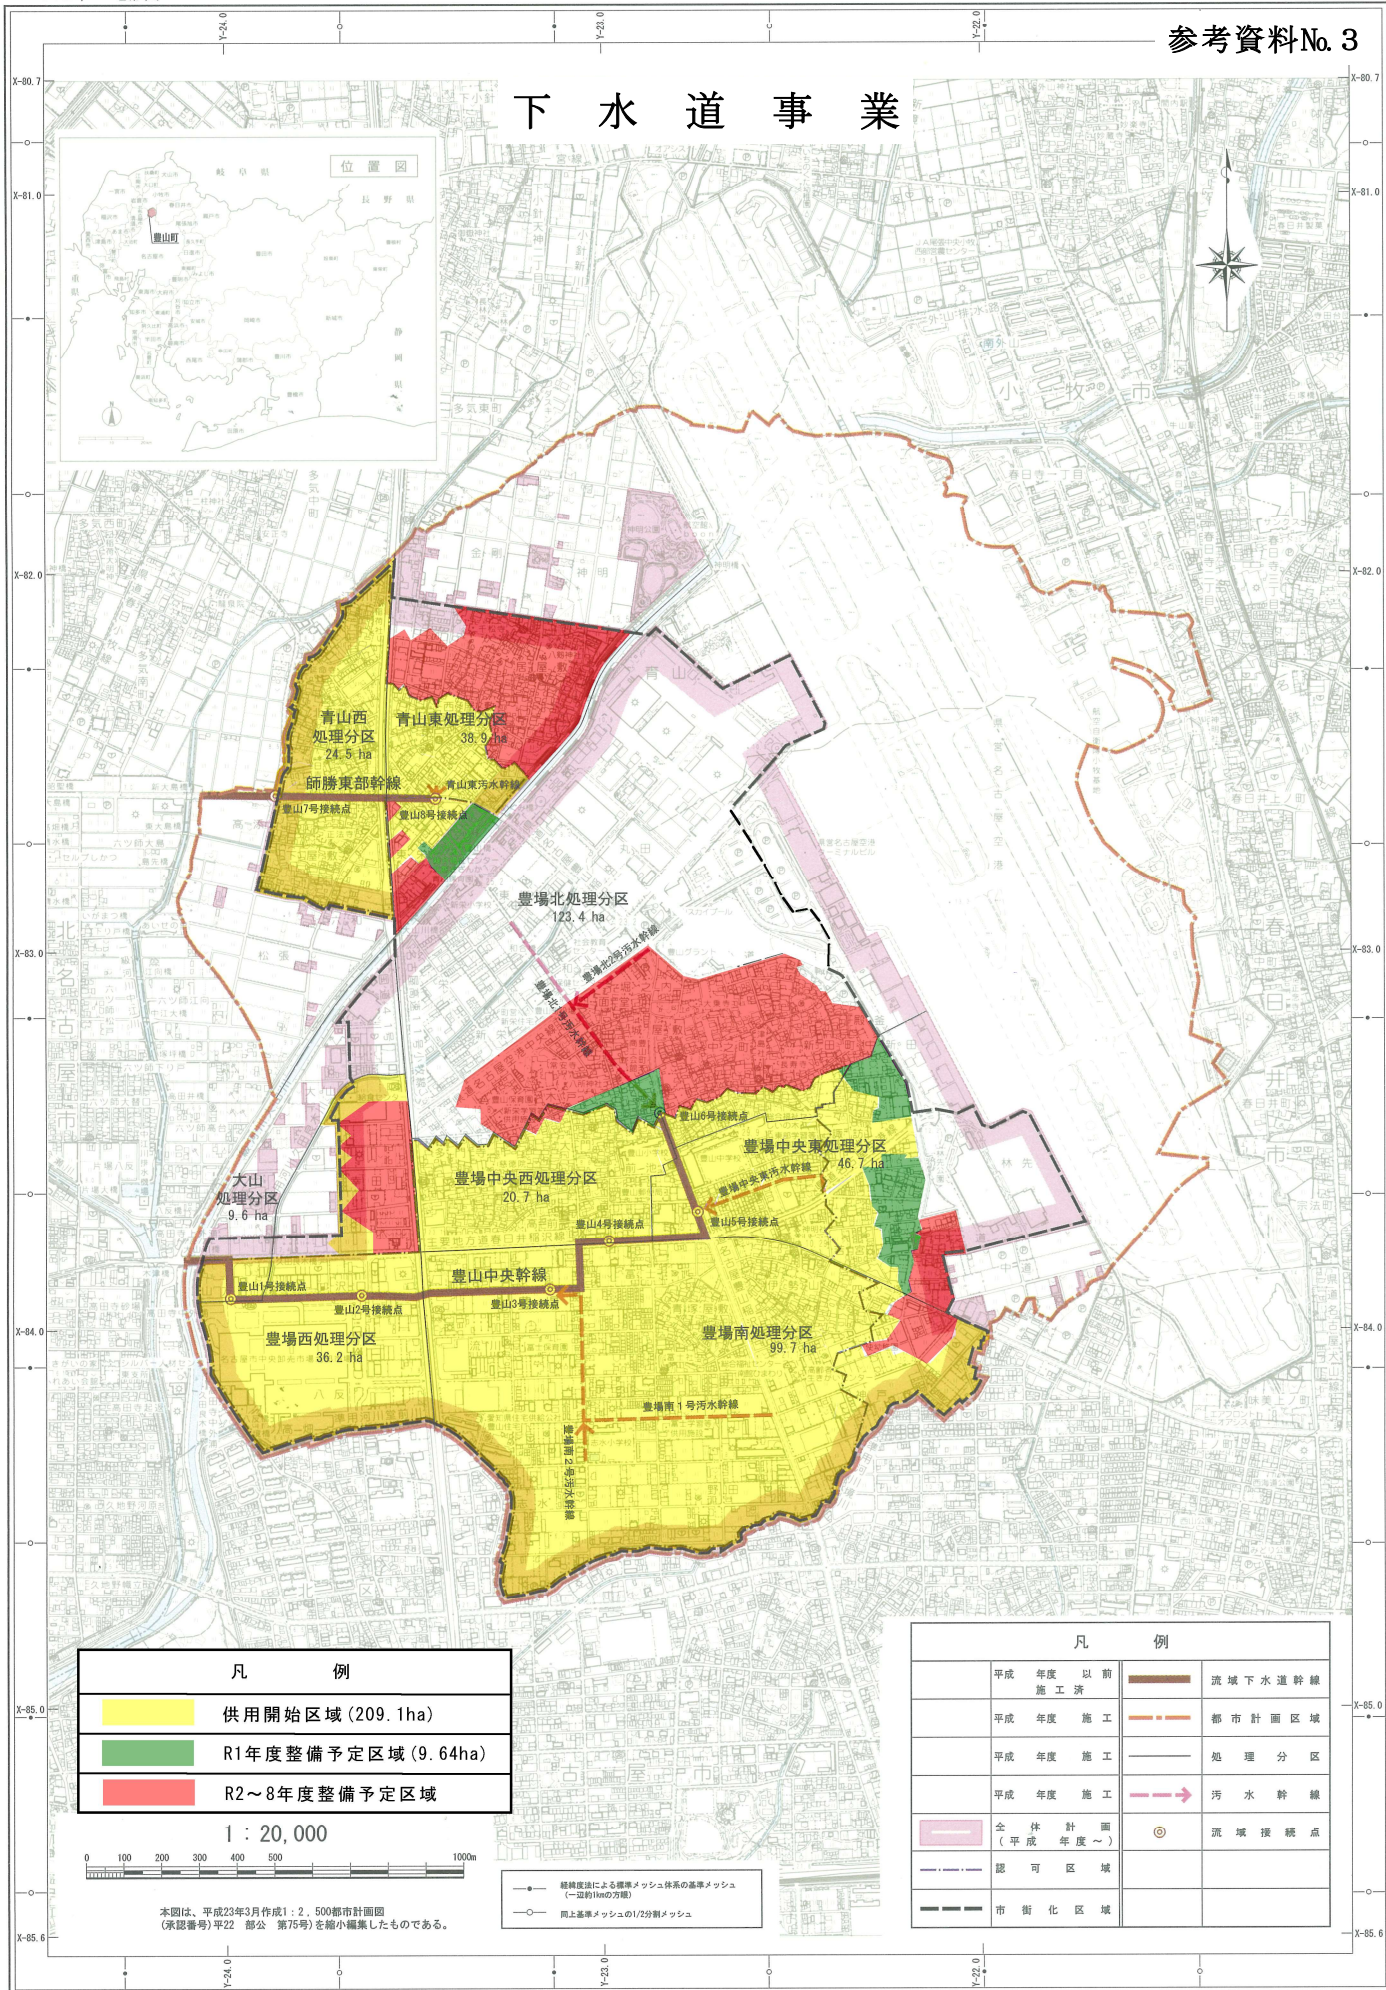

| 凡 例 | |
|--|---------------------|
| | 供用開始区域 (209.1ha) |
| | R1年度整備予定区域 (9.64ha) |
| | R2~8年度整備予定区域 |

1 : 20,000

0 100 200 300 400 500 1000m

本図は、平成23年3月作成1:2,500都市計画図 (承認番号) 平22 部公 第75号) を縮小編集したものである。

● 経緯度線による標準メッシュ体系の基準メッシュ (→ 250mの方向)

○ 同上基準メッシュの1/2分割メッシュ

| 凡 例 | | | |
|--------------|-----|--|---------|
| 平成 年度 以前 | 施工済 | | 流域下水道幹線 |
| 平成 年度 施工 | | | 都市計画区域 |
| 平成 年度 施工 | | | 処理分区 |
| 平成 年度 施工 | | | 汚水幹線 |
| 全体計画 (平成年度~) | | | 認可区域 |
| | | | 市街化区域 |
| | | | 流域接続点 |

豊山町