

議案第2号

「名古屋都市計画教育文化施設の決定について」

名古屋都市計画教育文化施設の決定縦覧図書

理由書

1 都市の将来像における施設の位置付け及び都市計画決定の必要性

現在の愛知県消防学校は、昭和 52 年（1964 年）に尾張旭市に建設され、教育訓練施設として愛知県内の市町村（名古屋市を除く）の消防職団員や自衛防災組織員等に、消防防災に関する教育訓練を行ってきましたが、竣工から 44 年経過し、老朽化が進んでおり、建物等施設の更新時期を迎えています。

また、豊山町都市計画マスタープランの全体構想においては、まちの将来像「一人ひとりが輝く暮らし豊かな アーバンビレッジ」を目指す 3 つのまちづくりの基本目標を定めており、このうち、「時代に向き合うまち」において「大規模自然災害等に備えた安全・安心な都市づくりをめざす」としています。

さらに、愛知県地域防災計画では、昨今の自然災害の激甚化・頻発化、切迫する南海トラフ地震への対応力を強化するため、広域かつ甚大な災害が発生した際に全国から人員や物資等の支援を受け入れ、被災地域の防災拠点に迅速かつ的確に供給する愛知県の基幹的広域防災拠点を「名古屋空港北西部」（豊山町・青山地区）において整備することとしています。

そこで、災害時における防災拠点に必要な不可欠な公共性の高い都市施設としても活用するため、防災教育・人材育成の拠点となる臨空消防学校を新たに都市計画決定するものです。

2 位置の妥当性

臨空消防学校は、平常時の利用では、隣接する愛知県防災公園、臨空公園（神明公園）とともに、消防学校を核とする防災教育・人材育成や防災ビジネスの拠点として、防災意識の向上、にぎわいの創出と地域間交流を促進する場所となります。


また、災害時には、愛知県防災公園、臨空公園（神明公園）と一体となって愛知県全域を対象とした「後方支援機能」を確保する観点から、名古屋高速道路・名古屋空港からのアクセスに優れることや、地震時、地盤の液状化リスクが低いこと、地盤が比較的高く、浸水リスクが低いことから最も適な位置と言えます。

3 区域・規模の妥当性

臨空消防学校は、平常時には消防職団員や自衛防災組織員等に対して、消防防災に関する教育訓練の実施及び近年の複雑・多様化する自然災害・火災に備えた実践的な訓練を実施するため、管理・教育施設、宿泊施設及び各種消防訓練施設が必要となり、規模を約 61,400 m²としています。

なお、災害時には基幹的広域防災拠点の役割を果たすため、管理・教育施設を後方支援拠点本部機能として、宿泊施設を災害現場の医療支援を行う災害派遣医療チーム等の休息・宿泊機能として、教育施設を傷病者の搬送を行う広域搬送拠点臨時医療施設として活用するほか、緊急消防援助隊の集結及びベースキャンプ機能として屋外訓練場や駐車場を活用します。

以上のことから、当該都市計画は妥当です。

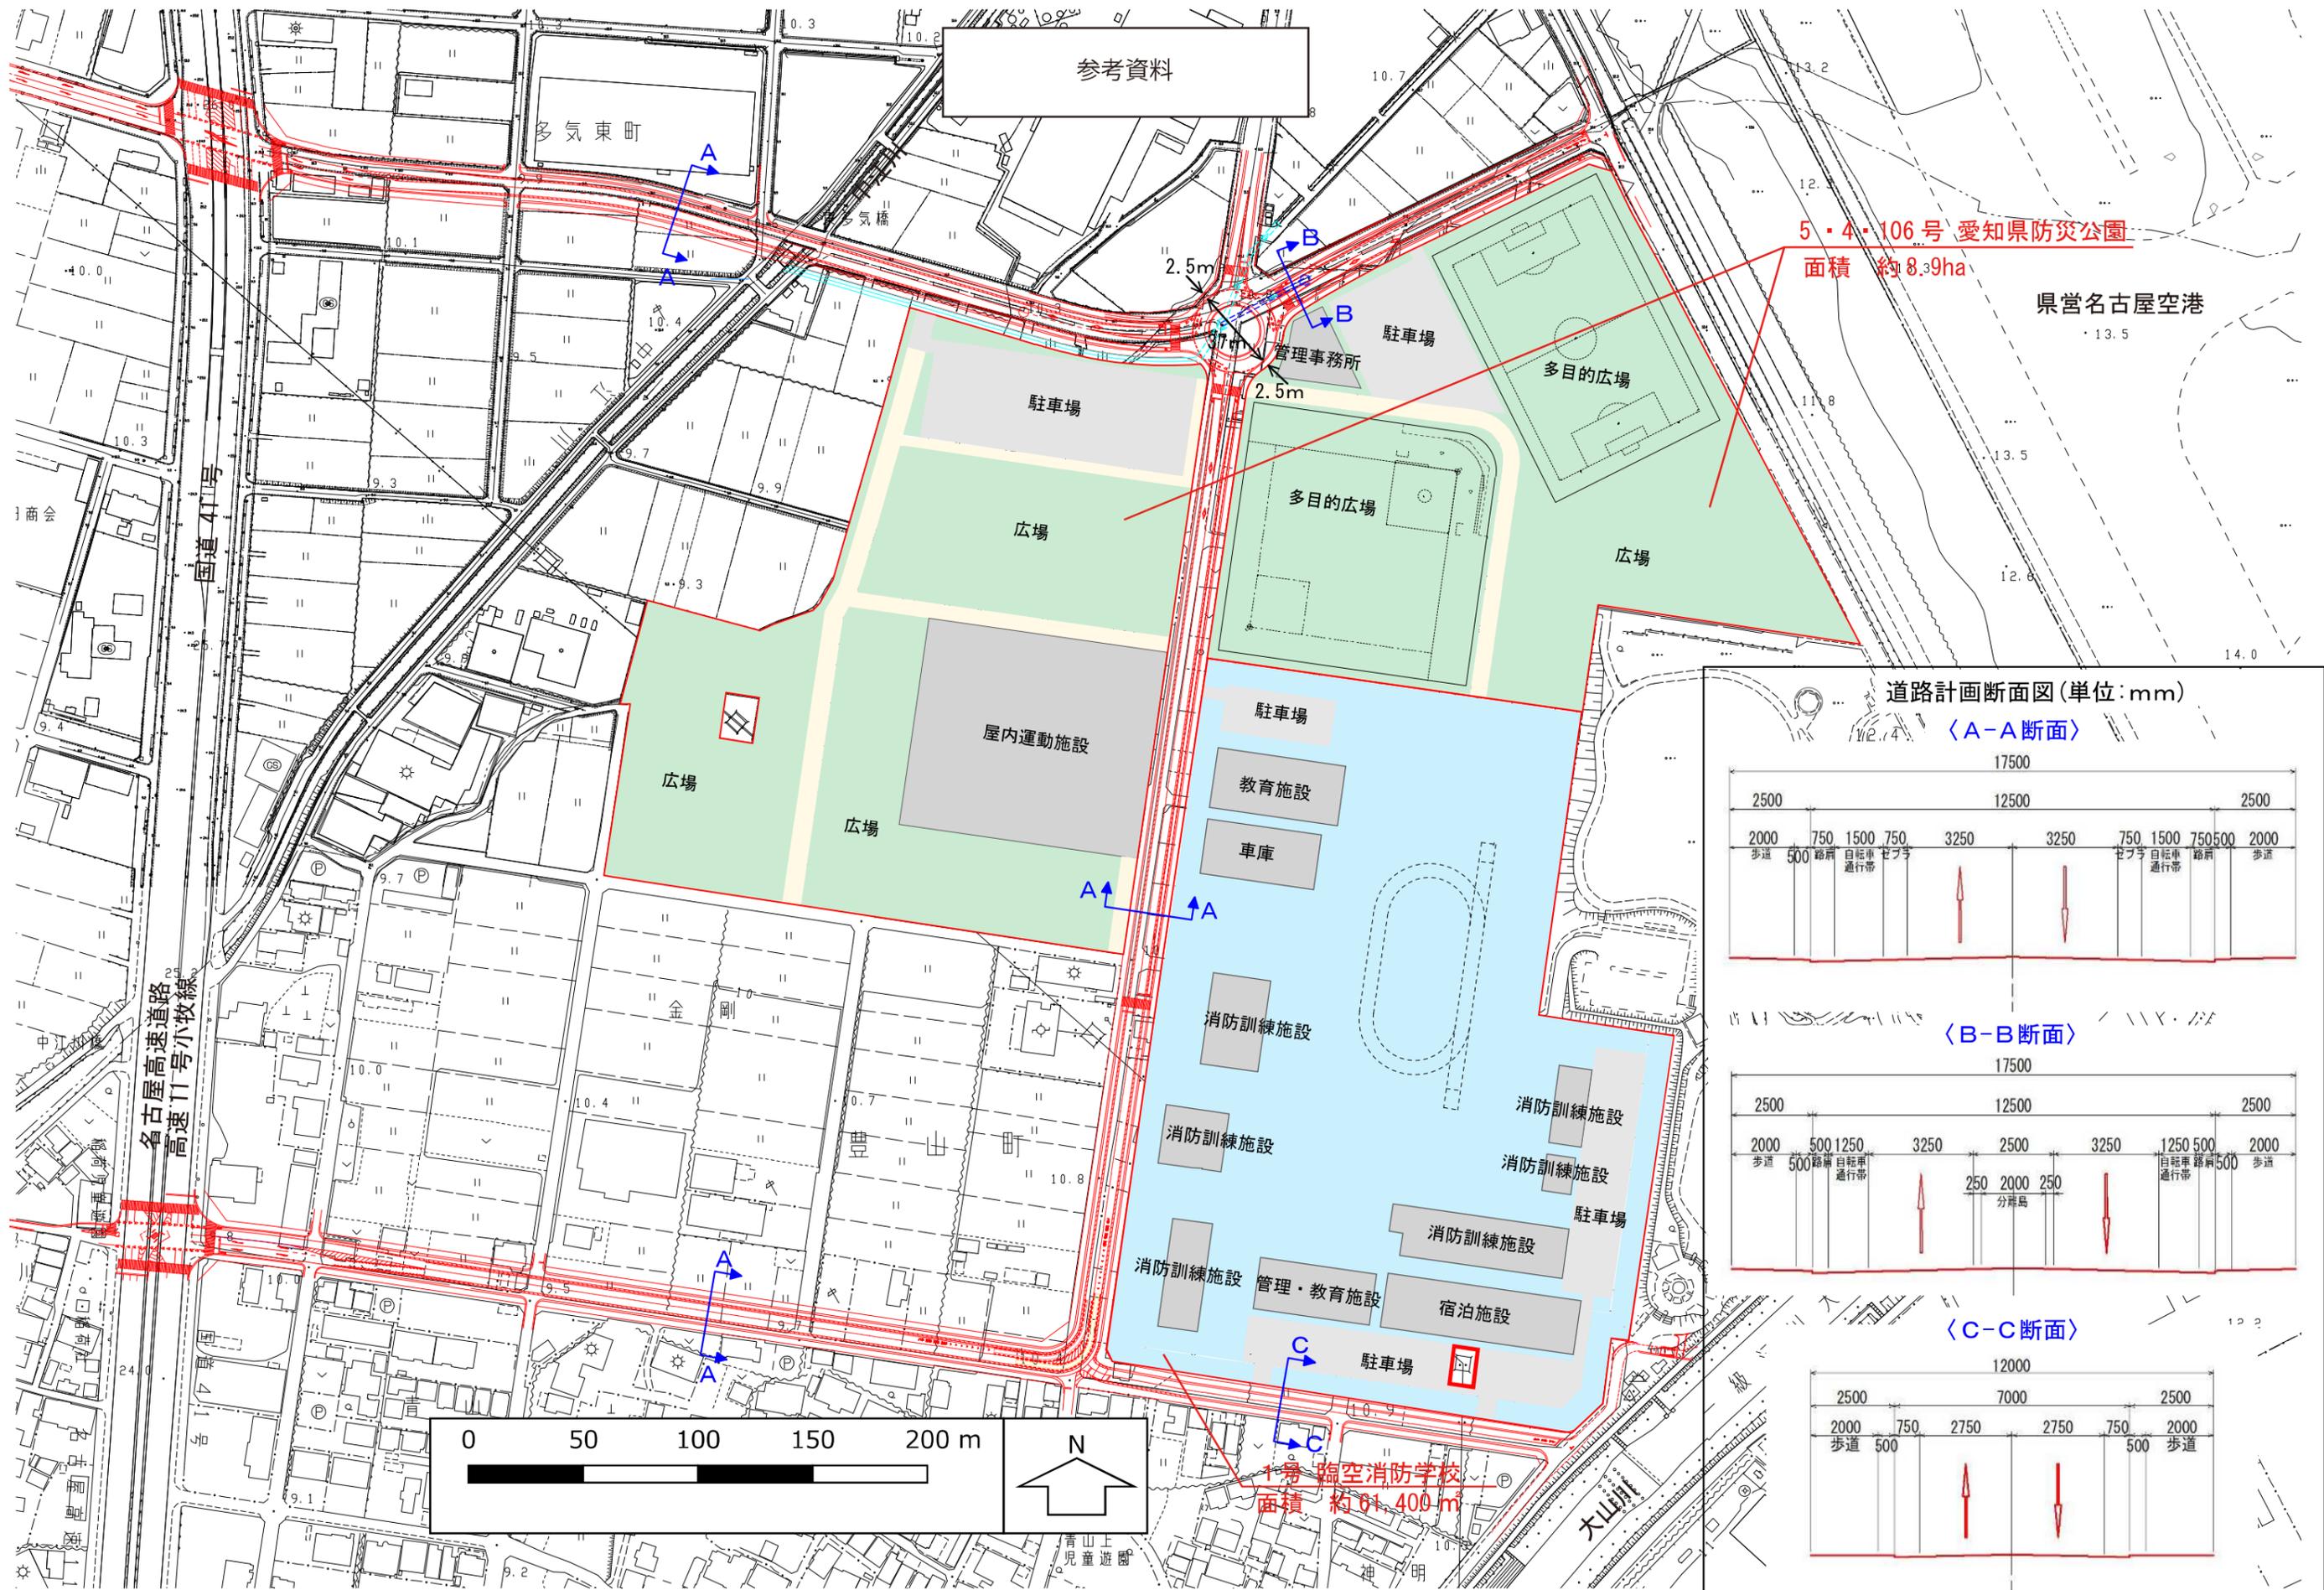

名古屋都市計画教育文化施設の決定（豊山町決定）

事 項	時 期	備 考
説 明 会	令和3年12月26日	
事 前 協 議	令和3年12月28日	
事前協議回答	令和4年1月18日	
計画案の縦覧	令和4年2月7日から 令和4年2月21日まで	縦覧者 14名 意見書提出（ <input checked="" type="checkbox"/> ）・無
市町村都市計画審議会	令和4年3月25日	
知 事 協 議	令和4年3月下旬	以下予定
知 事 回 答	令和4年3月下旬	
決 定 告 示	令和4年4月上旬	


1号 臨空消防学校
 計画図付図 (地籍図)
 S=1:2,500
 面積 約 61,400 m²

計画図付図 (地籍図)
 S=1:2,500



4・4・221号 臨空公園

凡例	
	消防学校区域
	筆界を区域界としている箇所

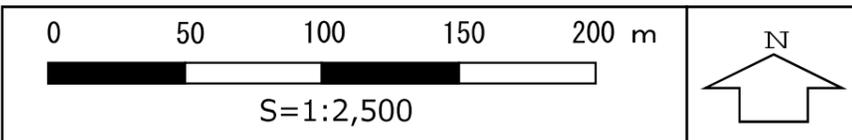


区域表示	
ア-イ	測量界
イ-ウ	都市計画公園界 (4・4・221号臨空公園)
ウ-エ	測量界
エ-オ	道路界 (町道114号線)
オ-ア	測量界
カ-キ-ク-ケ-カ	筆界

1号 臨空消防学校
 計画図付図（測量図）
 S=1 : 2,500
 面積 約 61,400 m²

計画図付図（測量図）
 S=1 : 2,500


測点座標(参考)

	X	Y
ア	-81800.953	-23099.791
イ	-81832.915	-22877.243
ウ	-82097.674	-22916.667
エ	-82096.518	-22923.791
オ	-82137.287	-22940.292
オ-1	-82110.056	-23136.060
オ-2	-82096.877	-23143.271

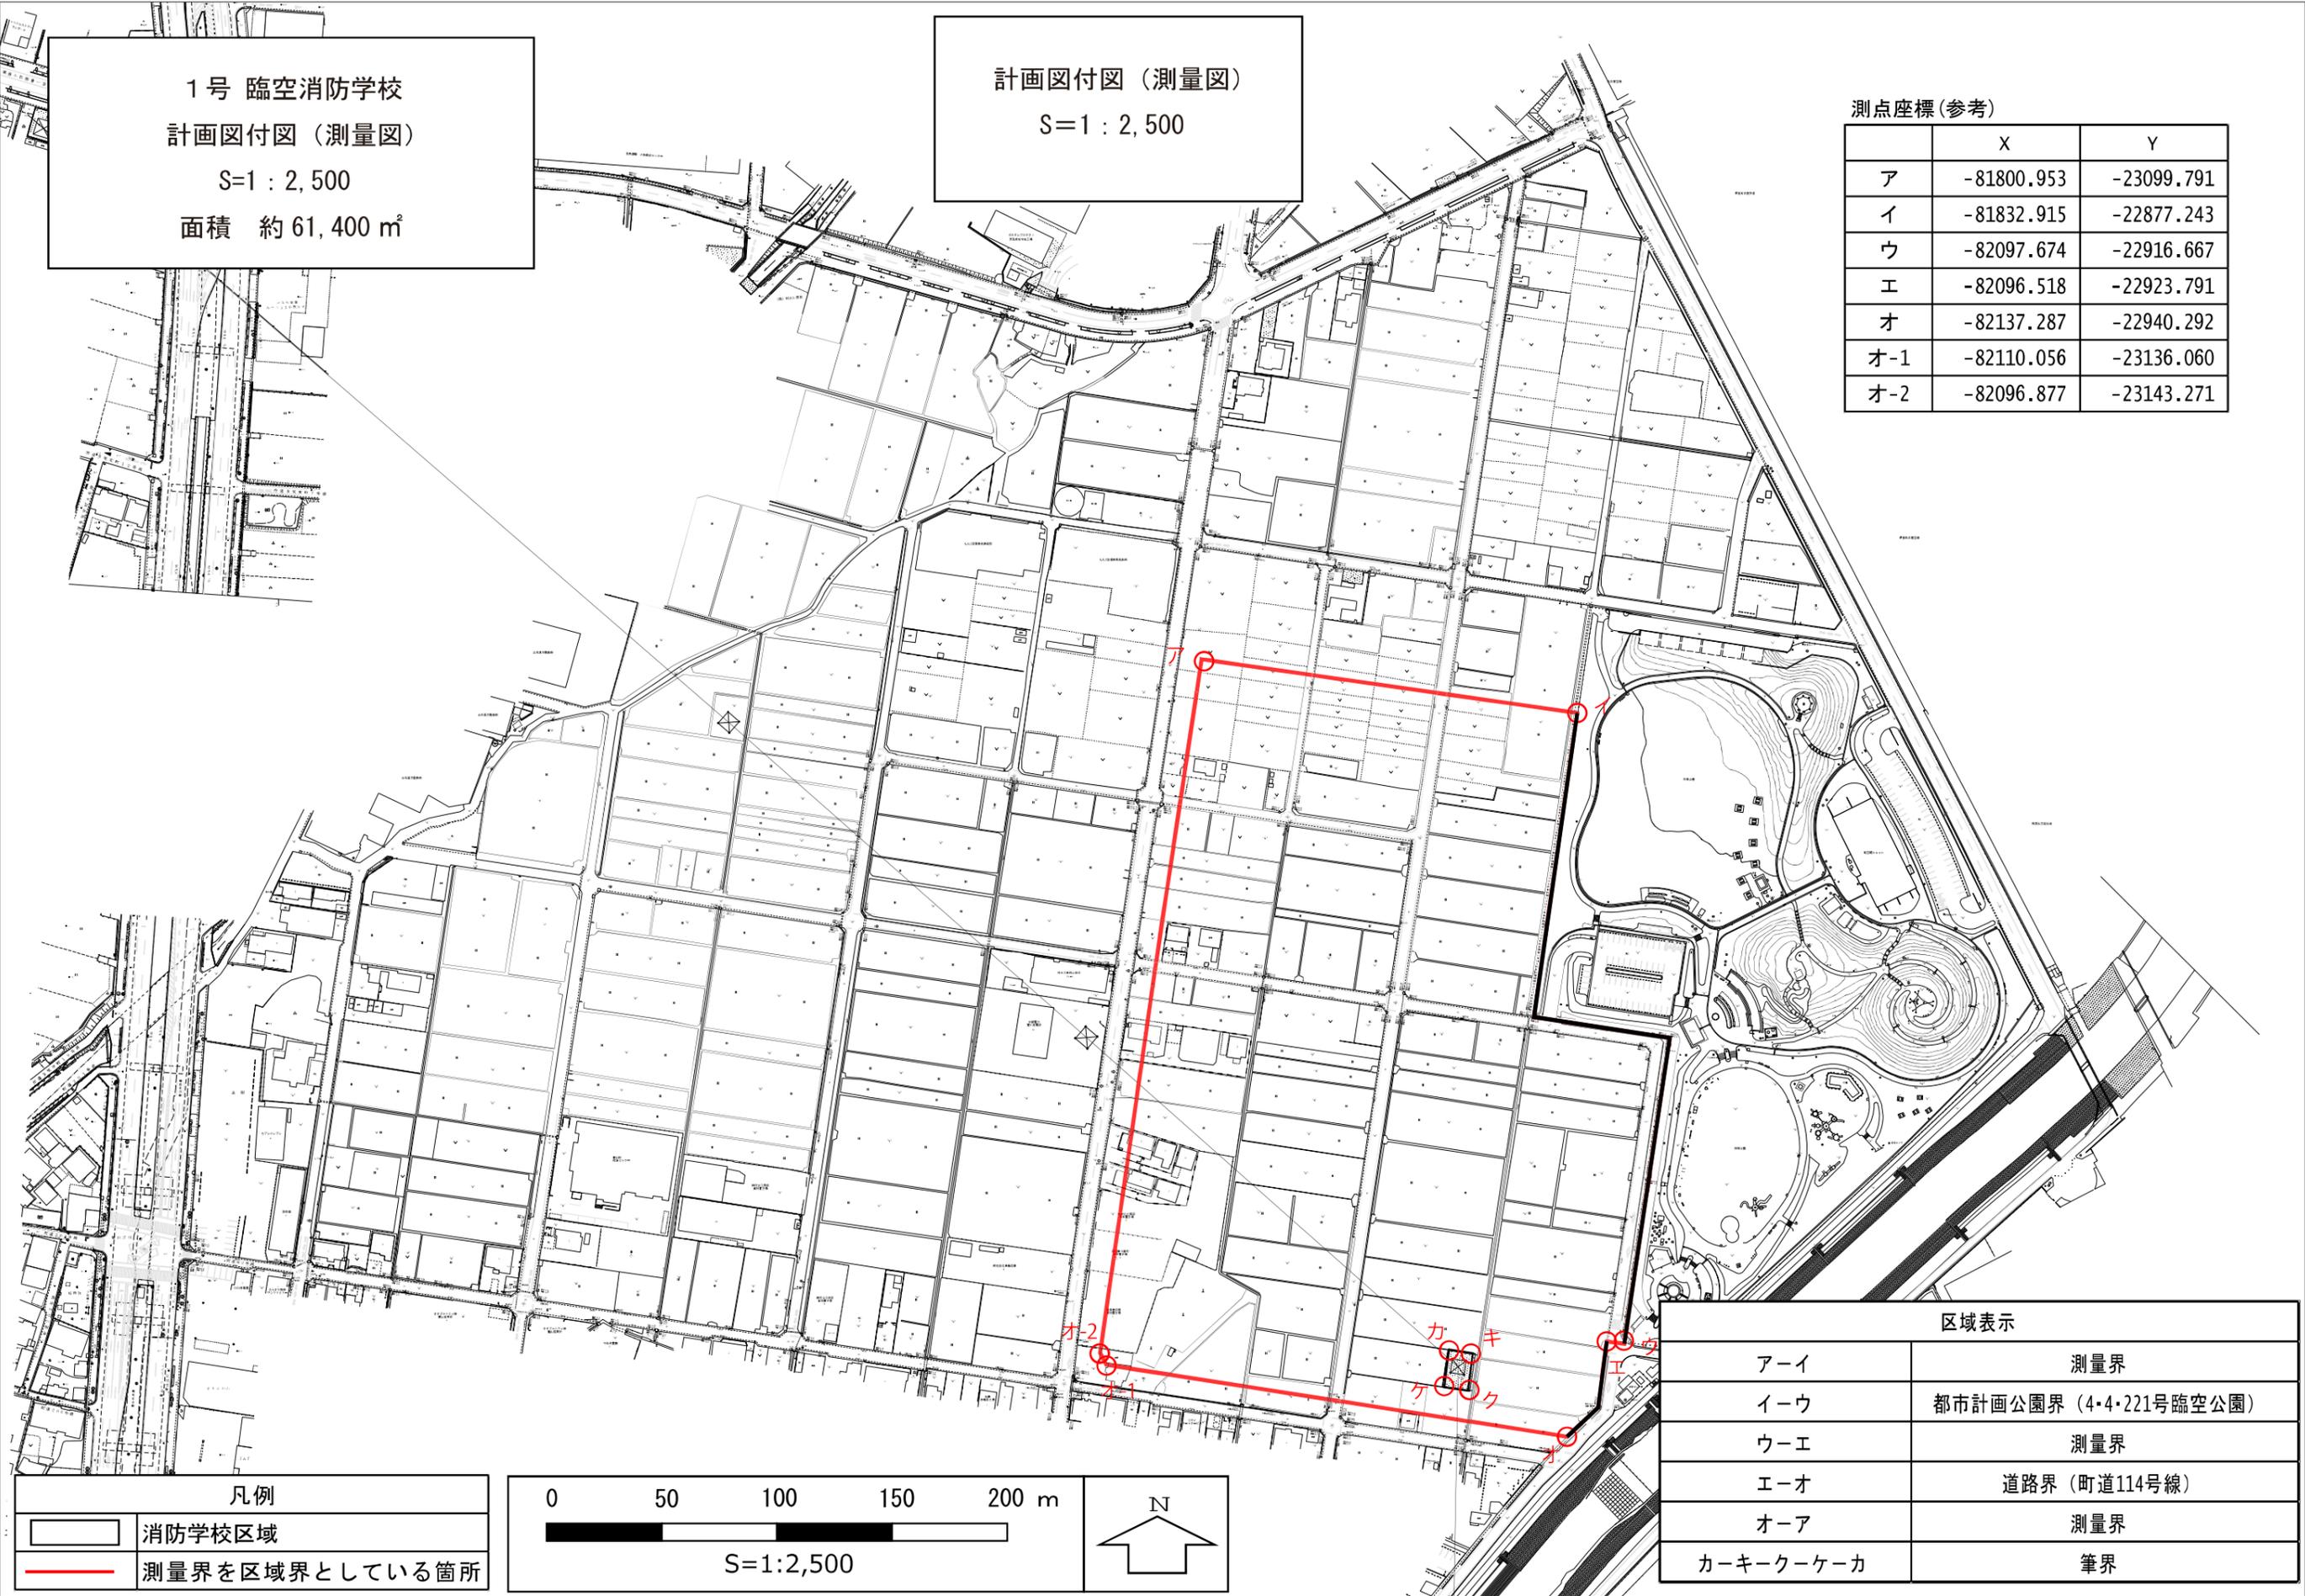

凡例

	消防学校区域
	測量界を区域界としている箇所

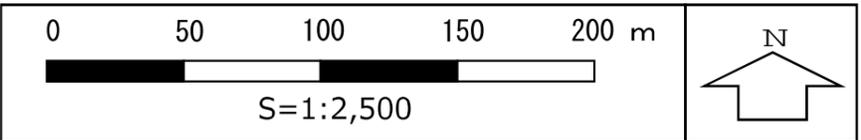


区域表示

ア-イ	測量界
イ-ウ	都市計画公園界（4・4・221号臨空公園）
ウ-エ	測量界
エ-オ	道路界（町道114号線）
オ-ア	測量界
カ-キ-ク-ケ-カ	筆界


1号 臨空消防学校
 求積図
 S=1 : 2,500
 面積 約 61,400 m²

求積図
 S=1 : 2,500


CAD 上で求積した面積
 約 61,400 m²

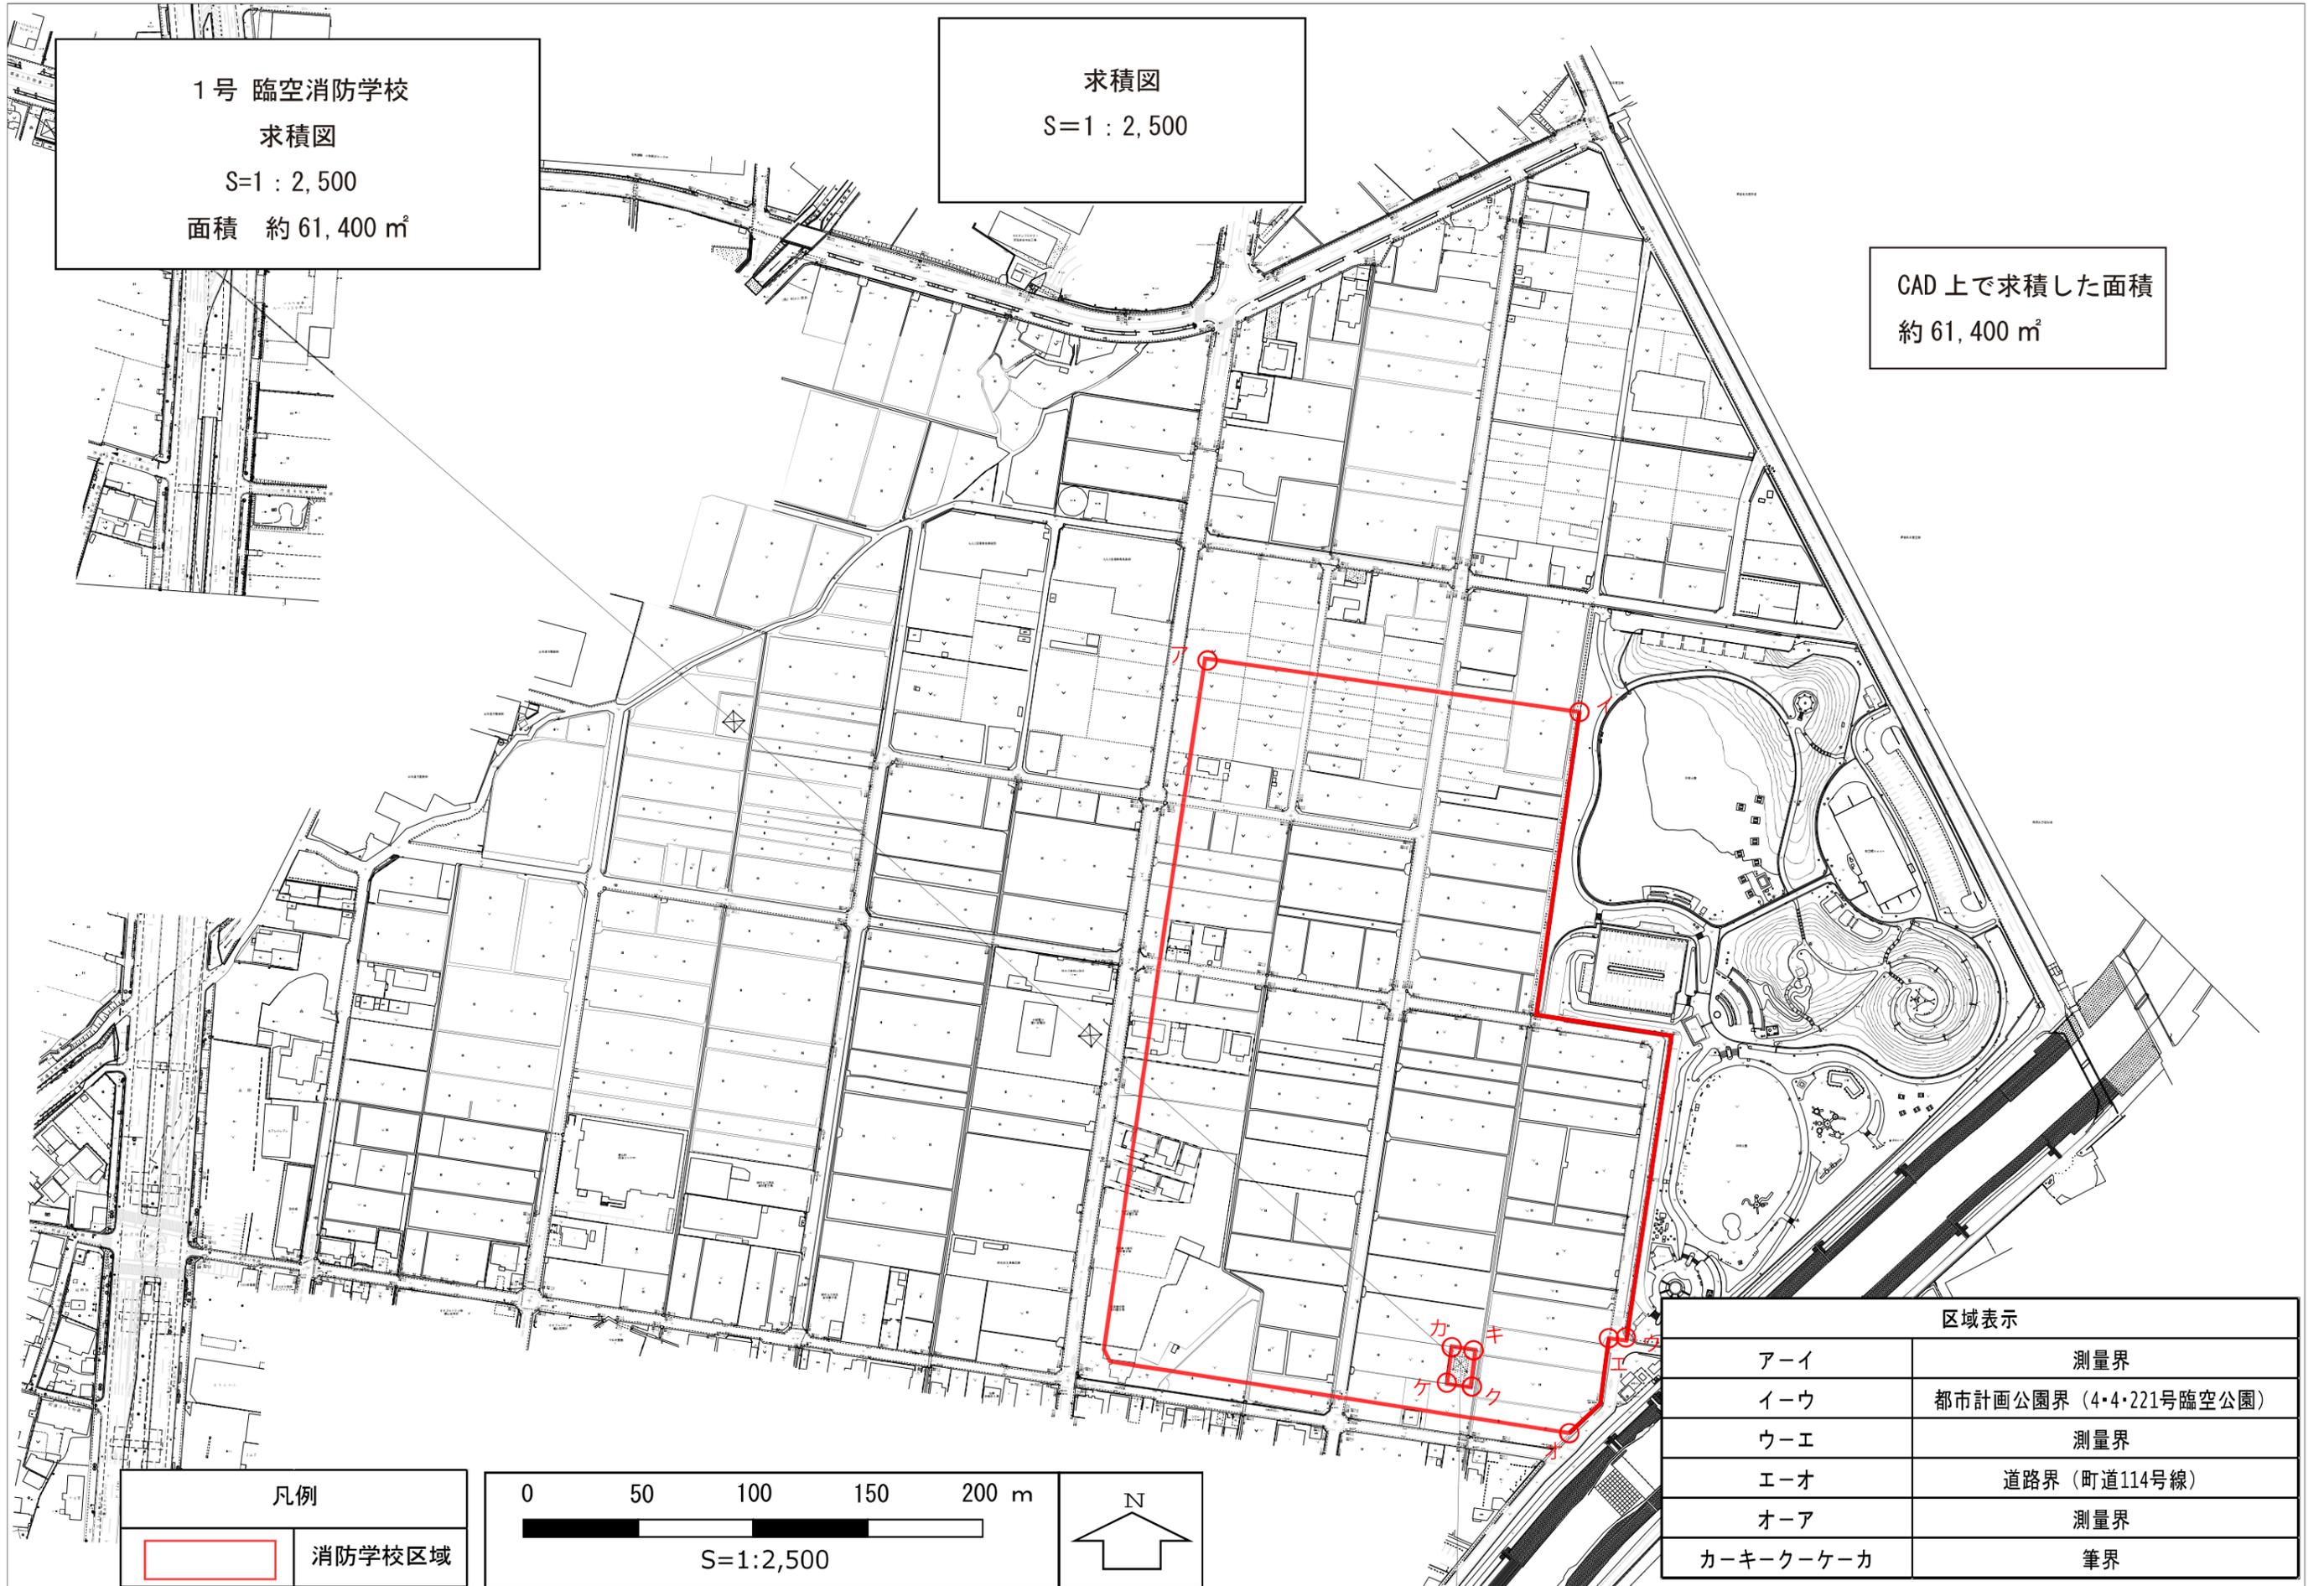

凡例	
	消防学校区域

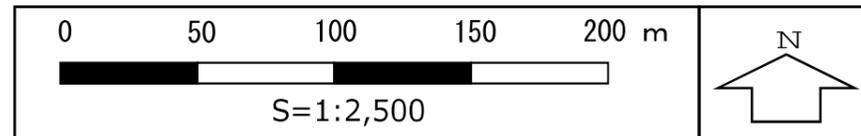


区域表示	
ア-イ	測量界
イ-ウ	都市計画公園界 (4・4・221号臨空公園)
ウ-エ	測量界
エ-オ	道路界 (町道114号線)
オ-ア	測量界
カ-キ-ク-ケ-カ	筆界

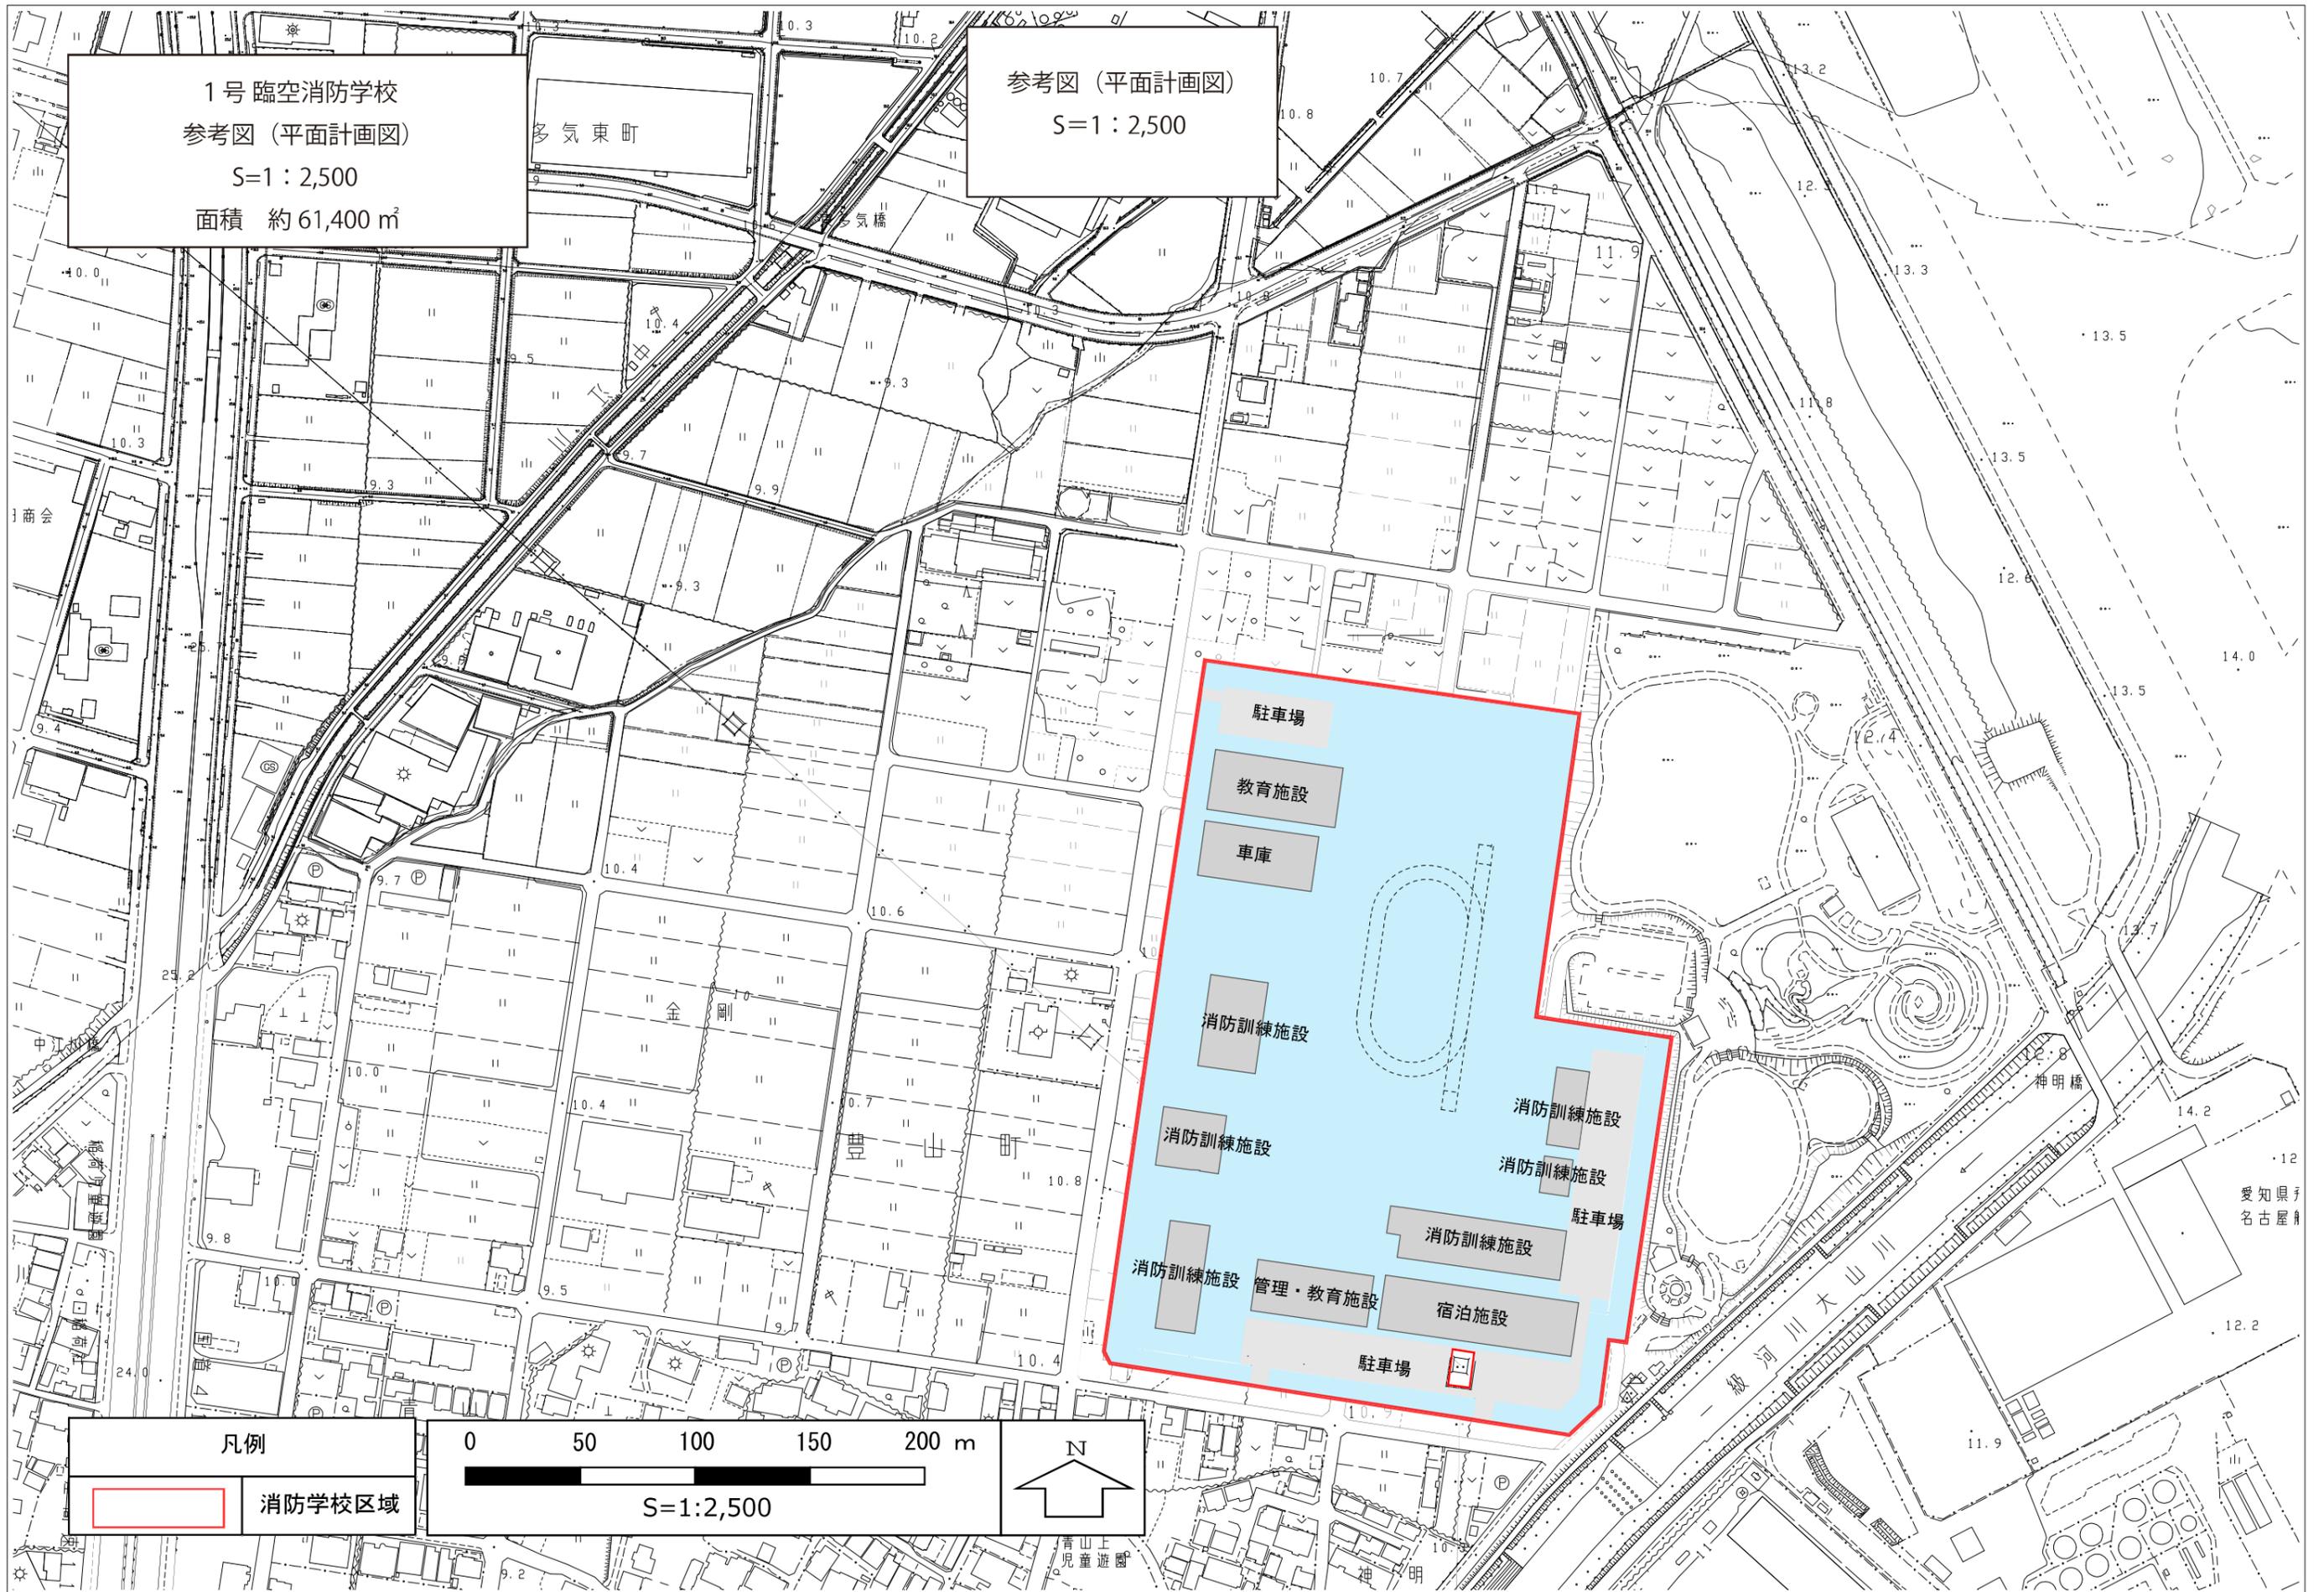


1号 臨空消防学校
 参考図 (平面計画図)
 S=1 : 2,500
 面積 約 61,400 m²

参考図 (平面計画図)
 S=1 : 2,500

凡例
 [Red outline box] 消防学校区域

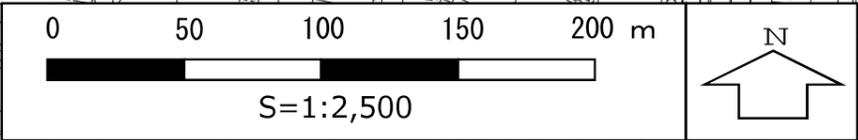

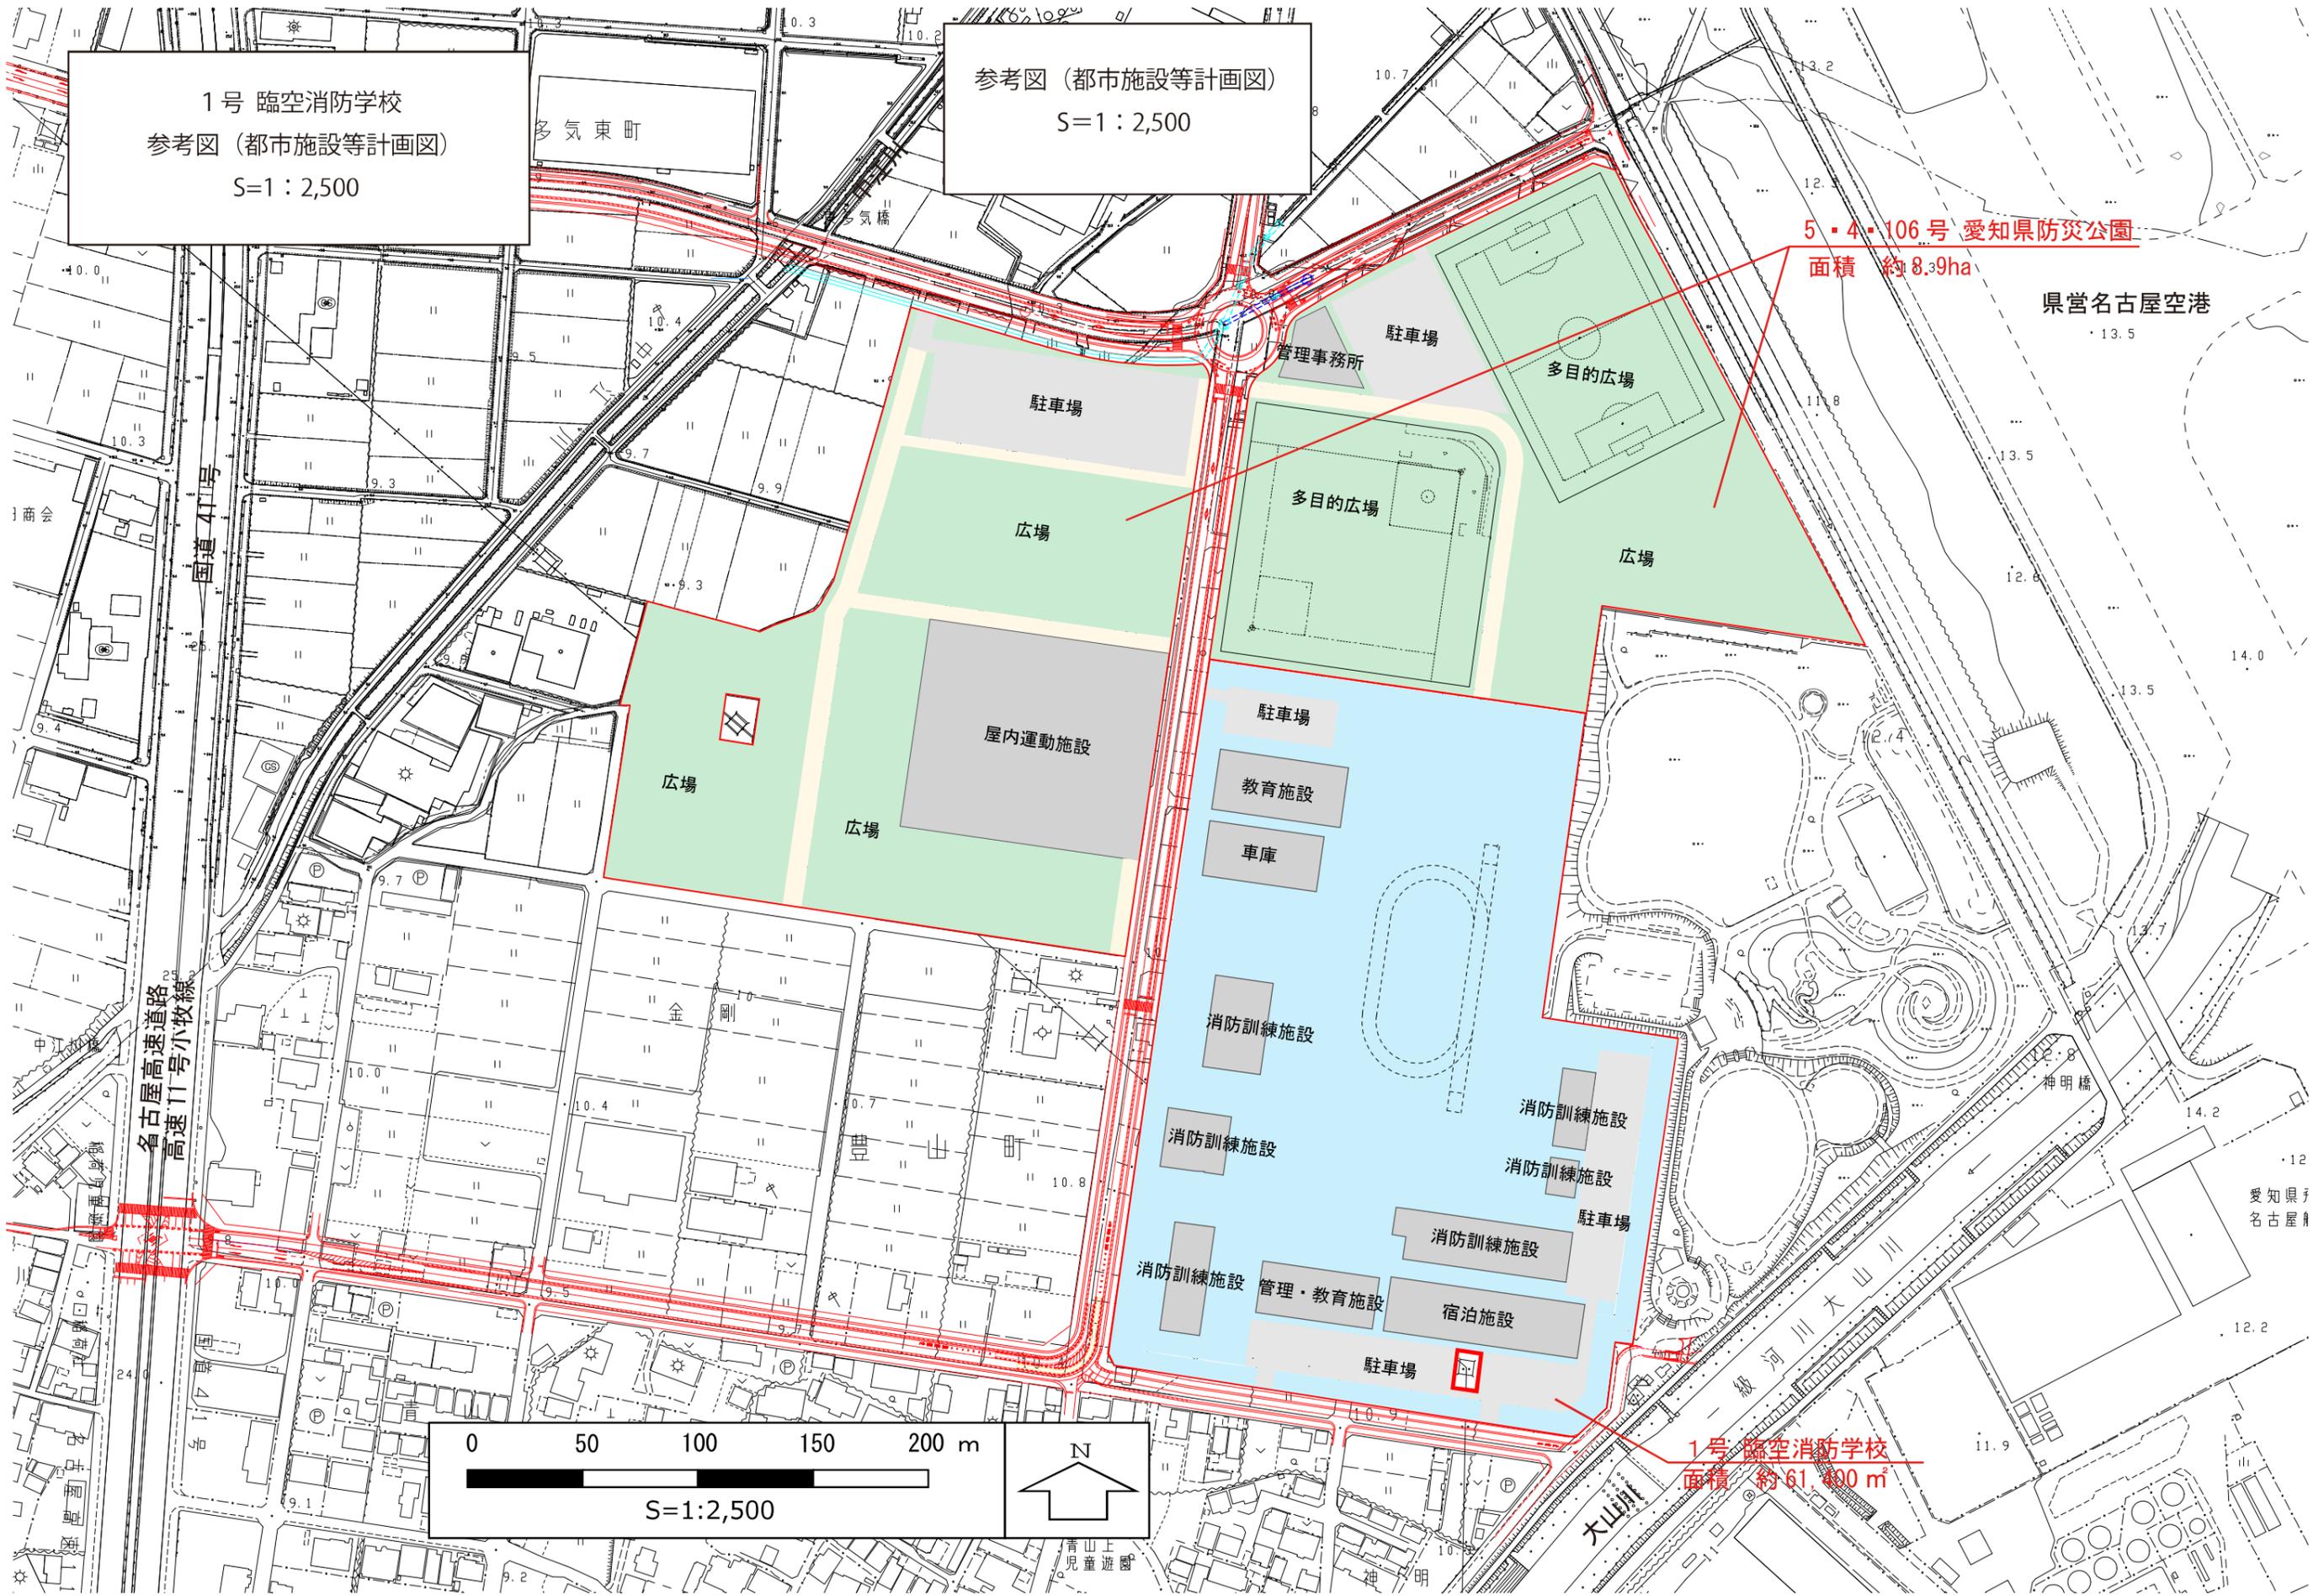

1号 臨空消防学校
参考図 (都市施設等計画図)
S=1 : 2,500

参考図 (都市施設等計画図)
S=1 : 2,500

5・4・106号 愛知県防災公園
面積 約8.9ha

県営名古屋空港

1号 臨空消防学校
面積 約61,400㎡

