
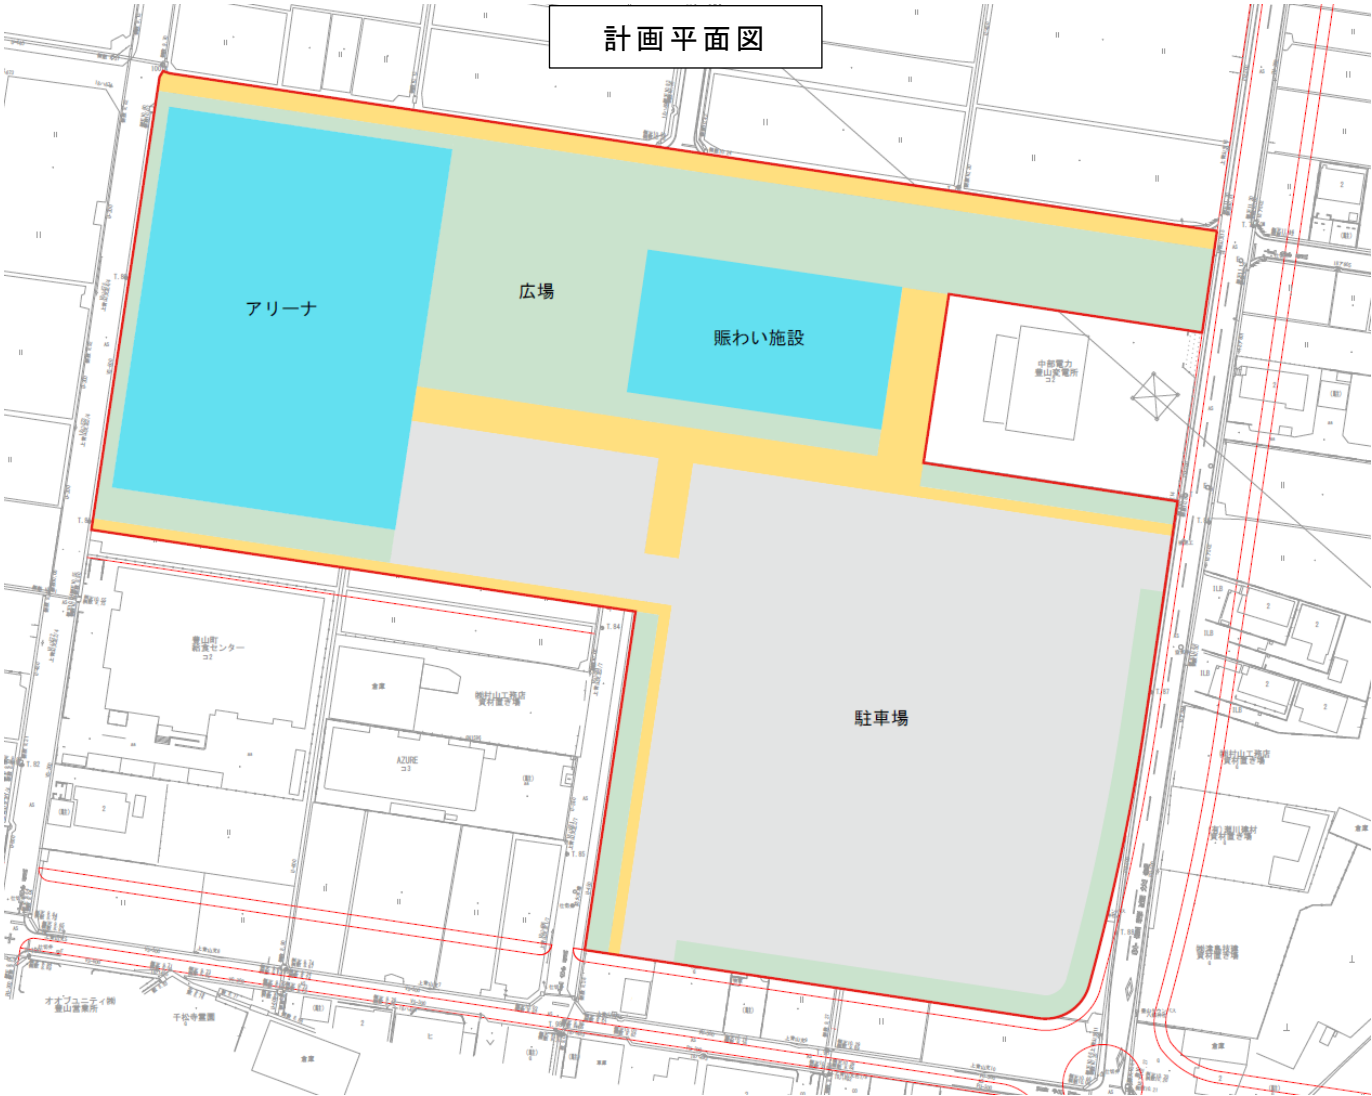


豊山町避難所・賑わい施設の整備に係る都市計画手続きについて

1 名古屋都市計画公園の変更の内容

- (1) 種別
近隣公園
- (2) 名称(番号・公園名)
3・3・321 (仮称) 臨空第2公園
- (3) 位置
西春日井郡豊山町大字青山字金剛
- (4) 面積
約2.9ha

2 都市計画決定エリア

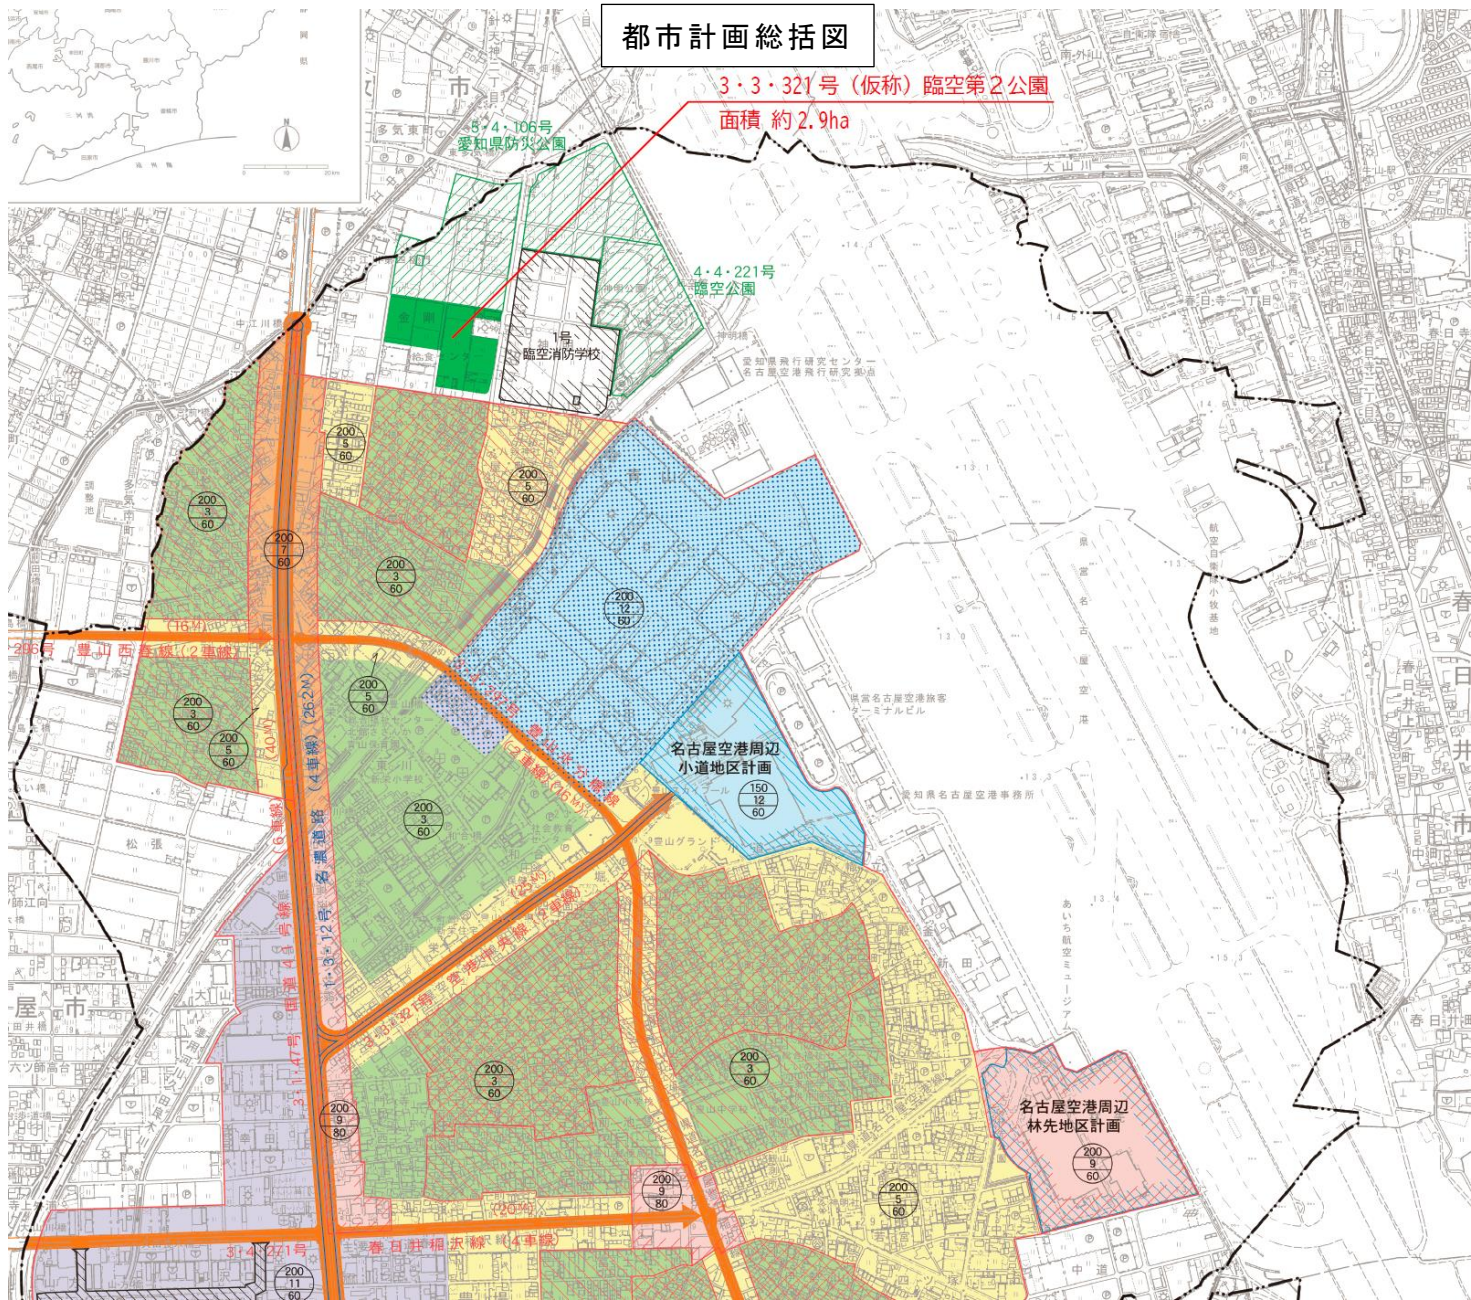

3 今後の都市計画手続きの流れ

■今後の都市計画決定手続きについて(予定)

