


# 臨空第2公園工事一覧図

(令和7年12月1日現在)

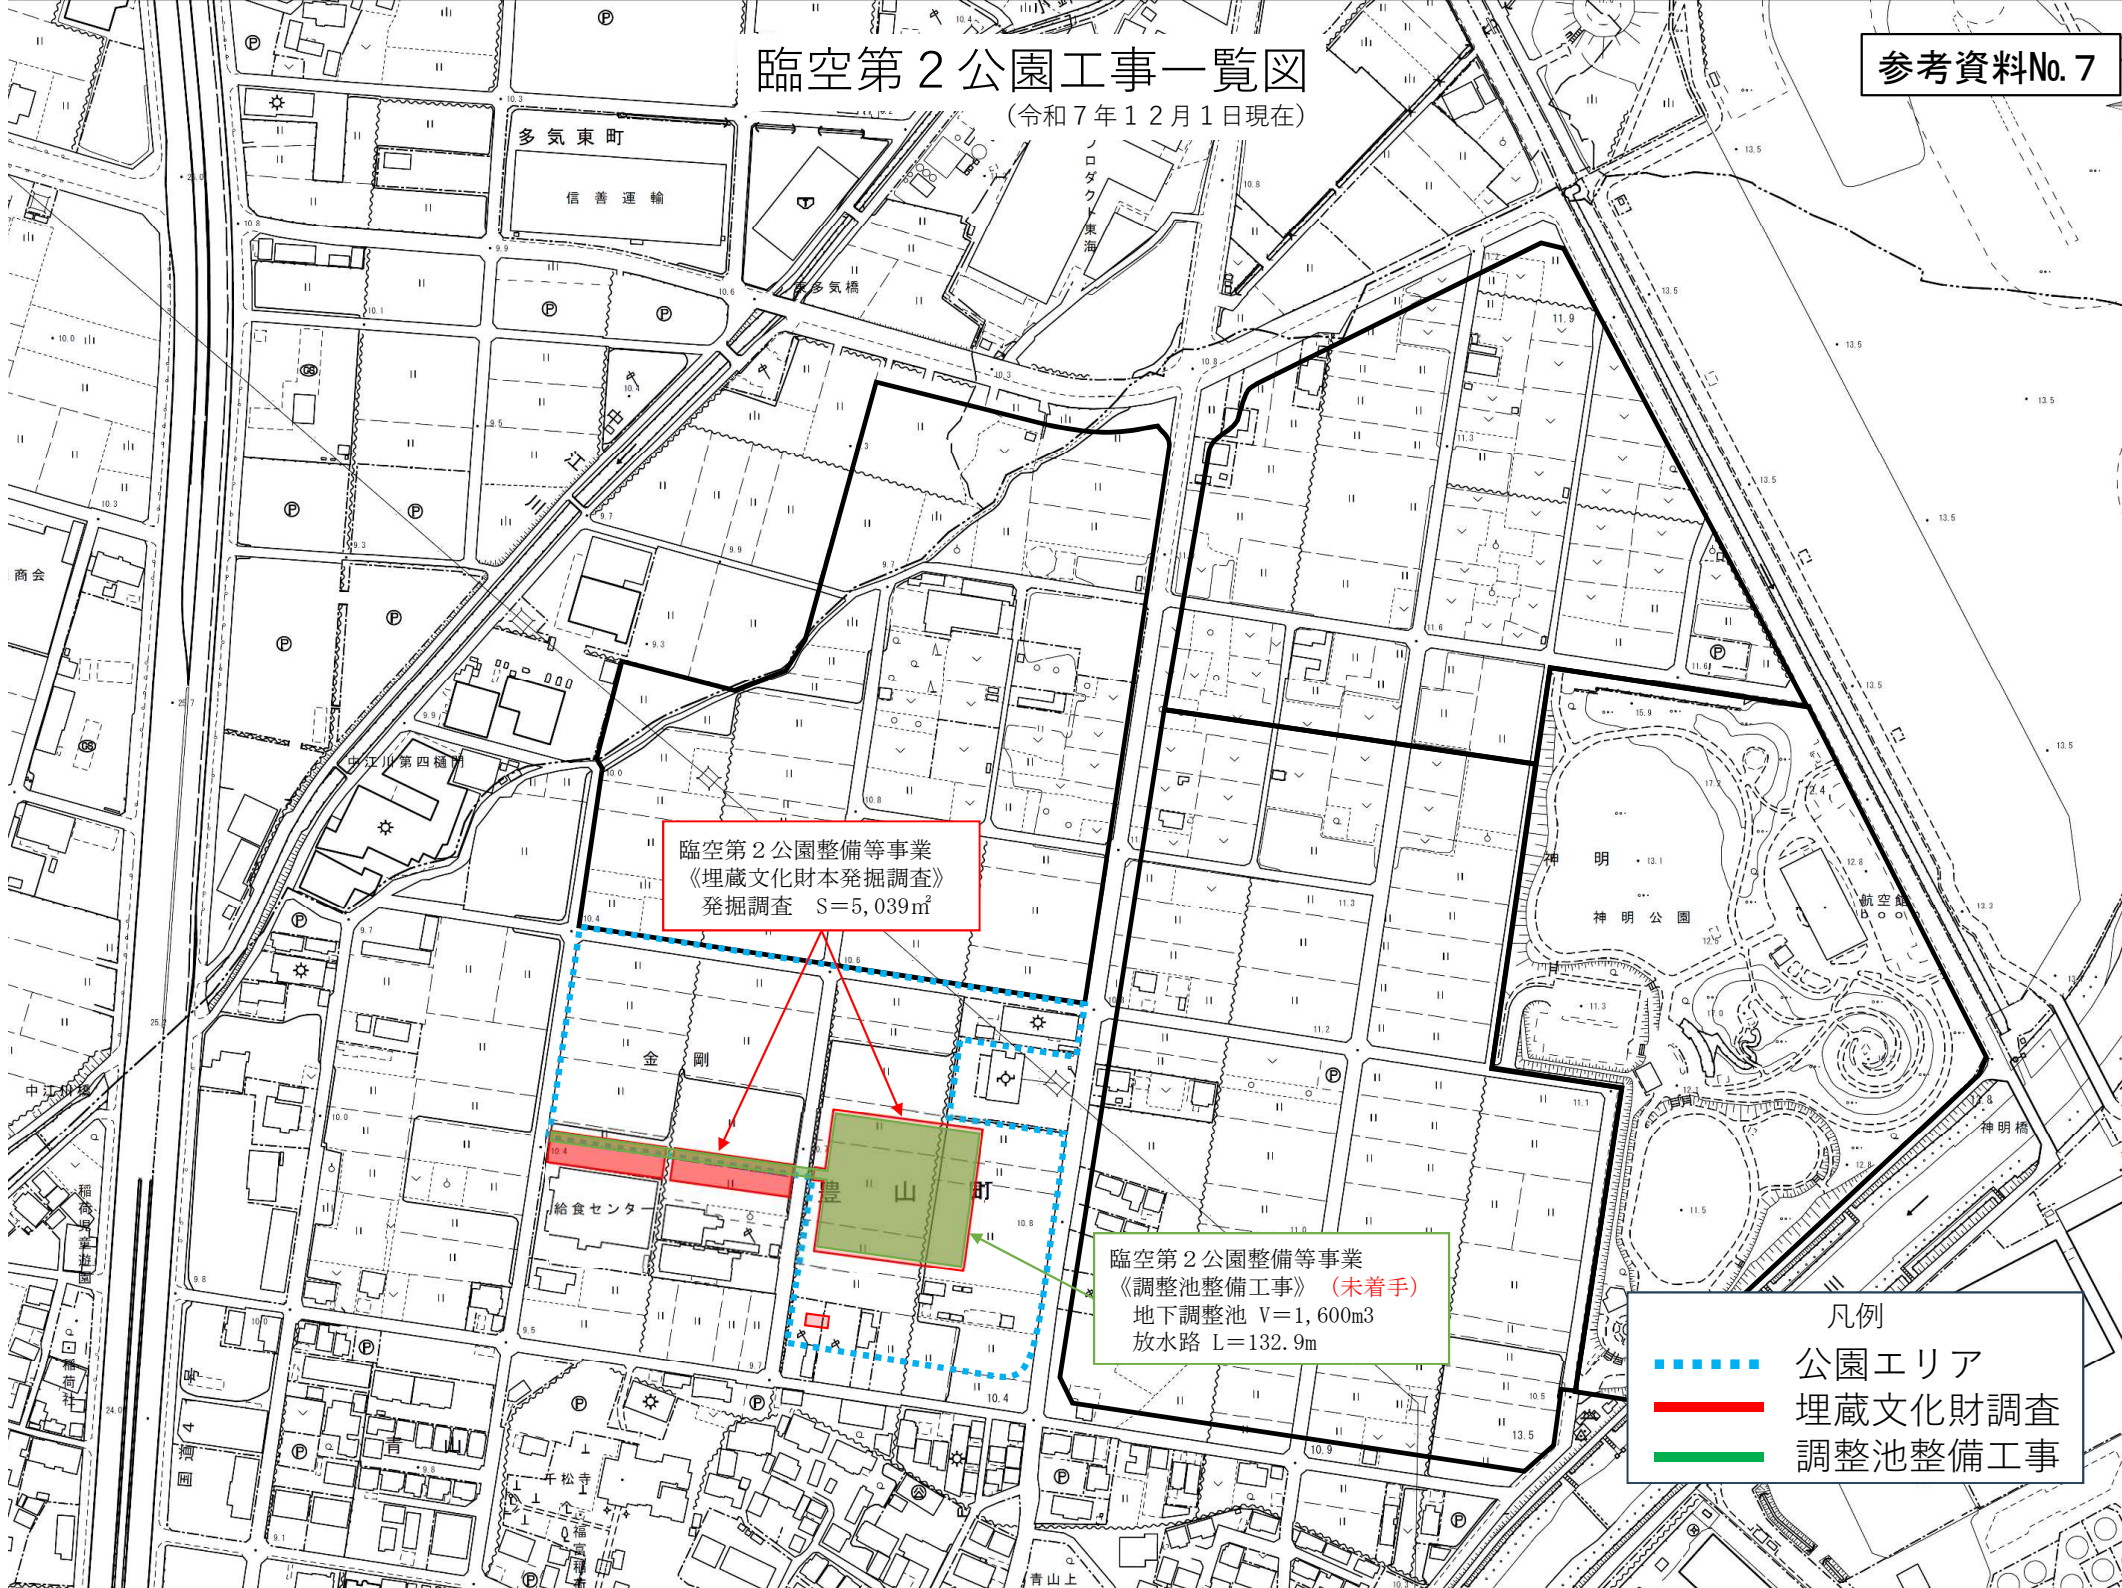

臨空第2公園整備等事業  
《埋蔵文化財本発掘調査》  
発掘調査 S=5,039㎡

臨空第2公園整備等事業  
《調整池整備工事》(未着手)  
地下調整池 V=1,600m3  
放水路 L=132.9m

凡例

- 公園エリア
- 埋蔵文化財調査
- 調整池整備工事